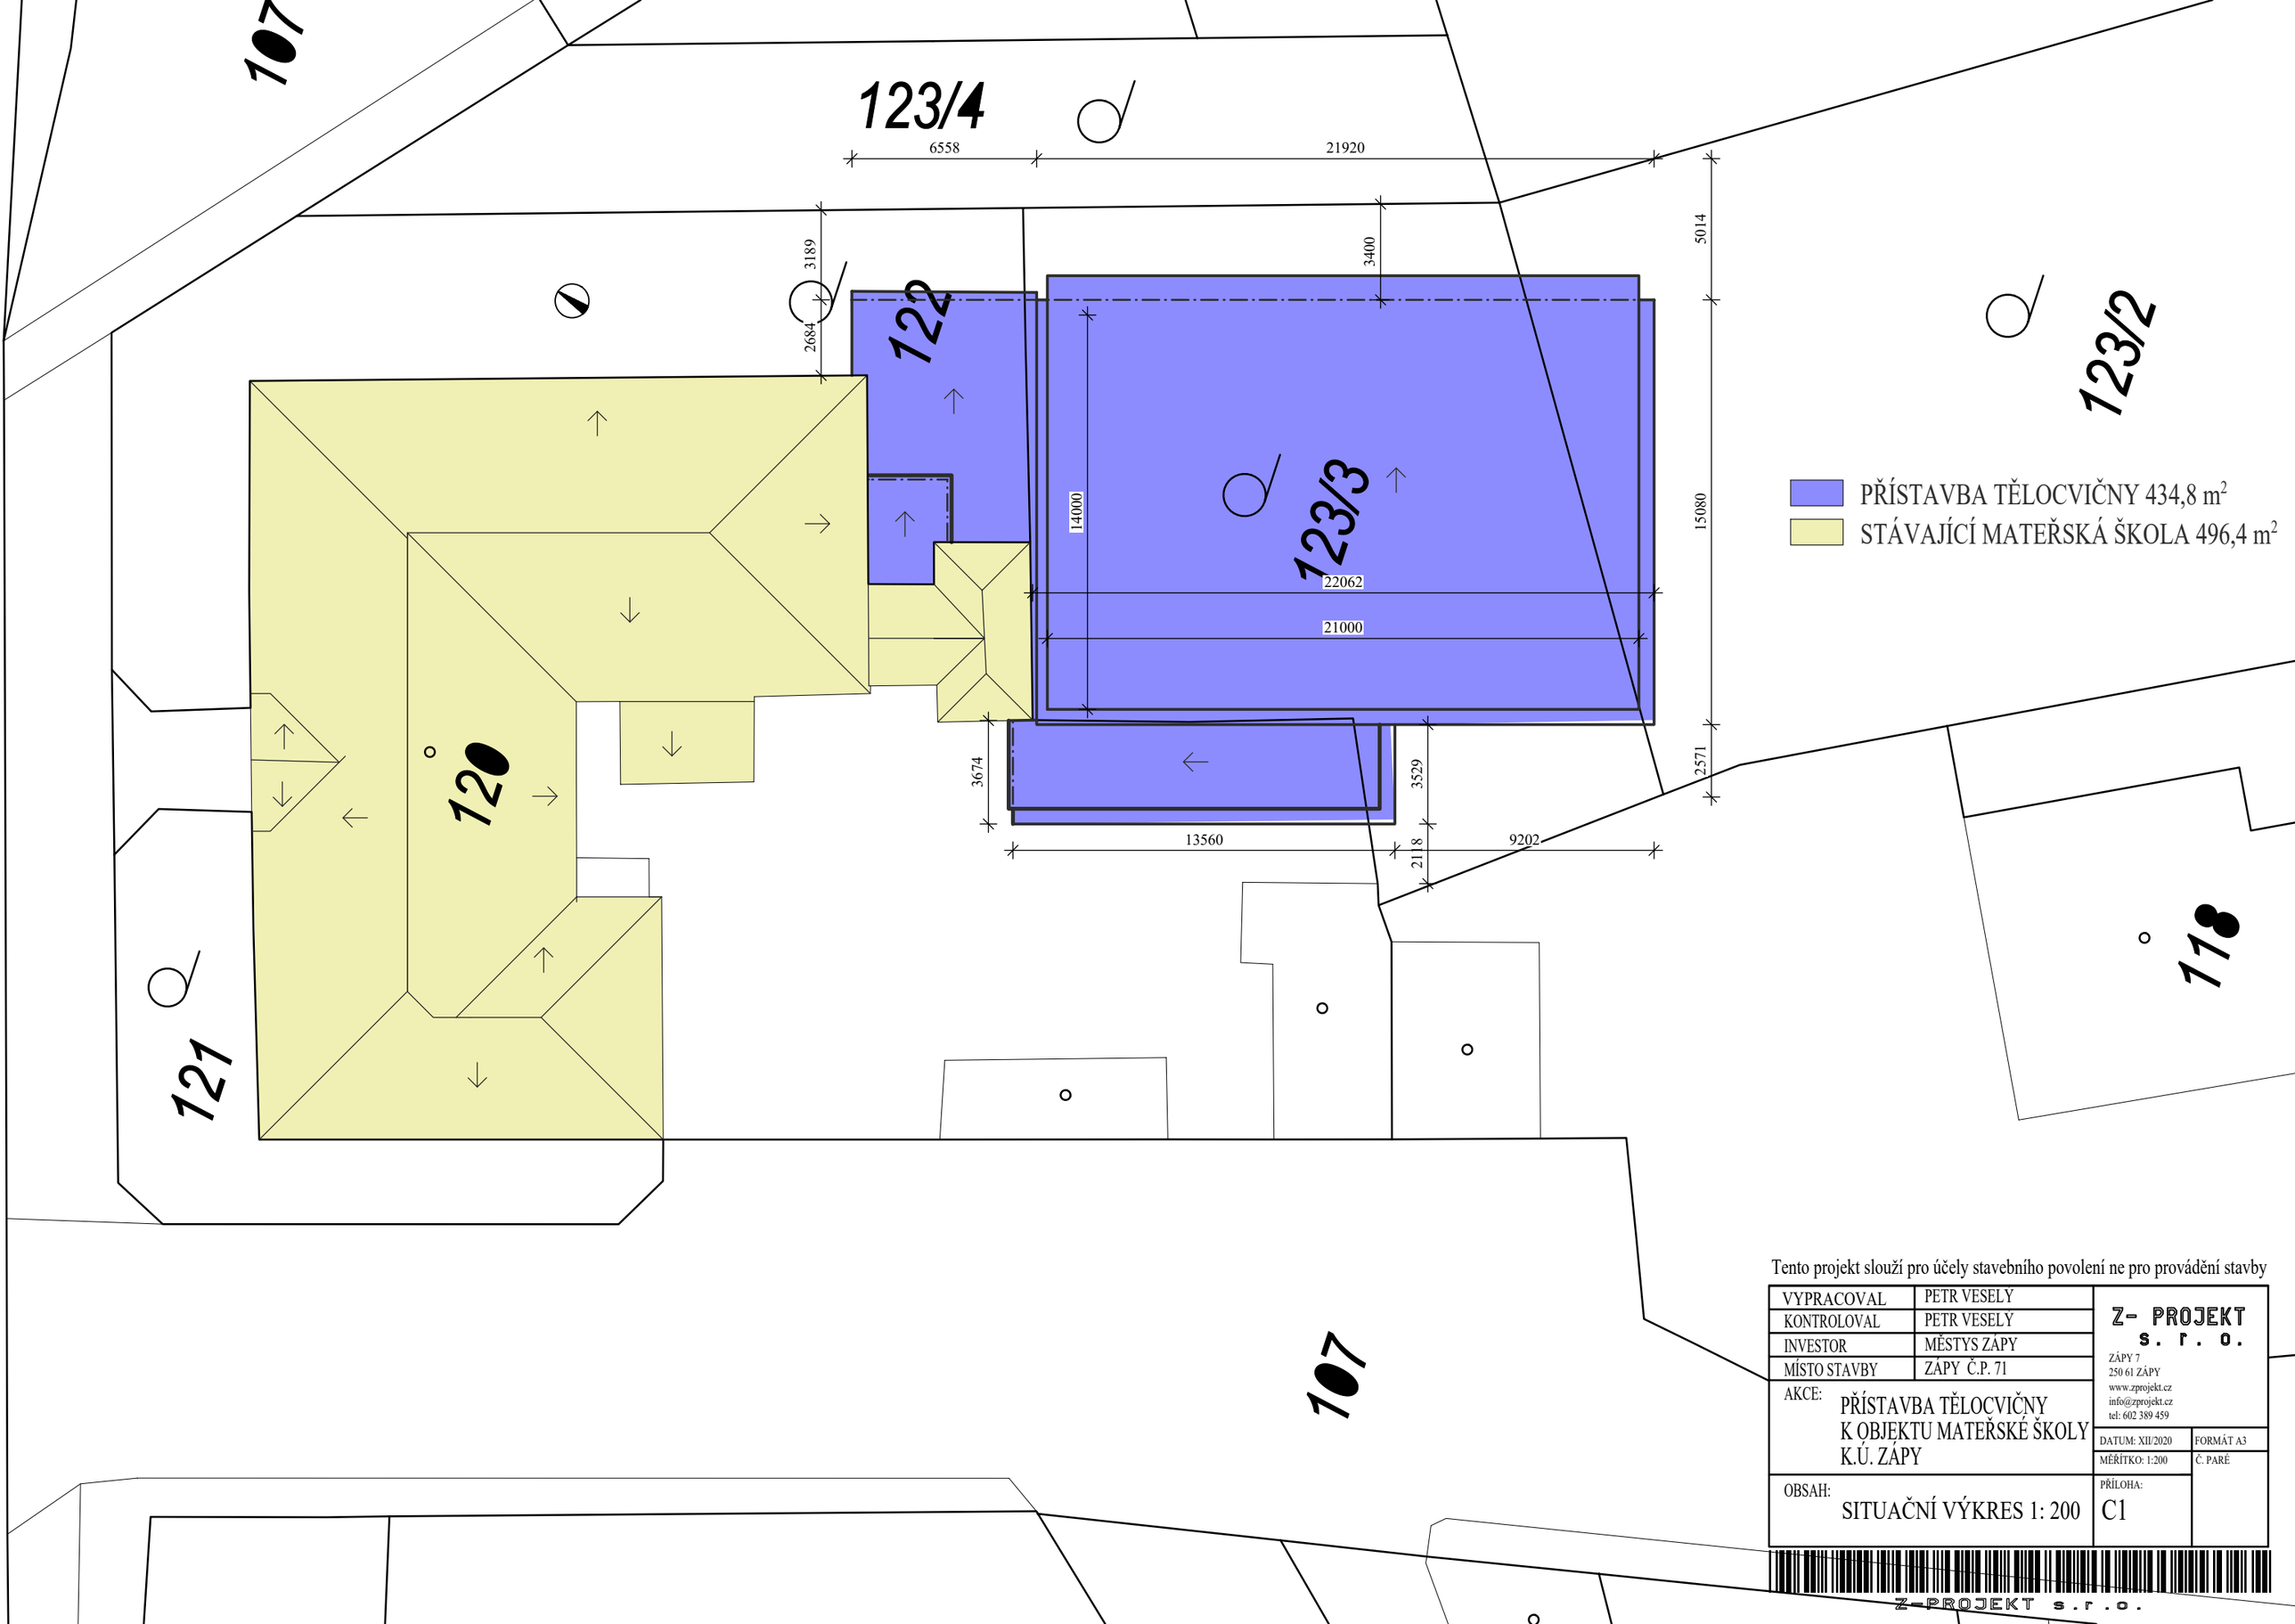

Tento projekt slouží pro účely stavebního povolení ne pro provádění stavby

VYPRACOVAL	PETR VESELY	Z- PROJEKT s. r. o. ZÁPY 7, 250 61 ZÁPY, www.zprojekt.cz, info@zprojekt.cz, tel: 602 389 459
KONTROLOVAL	PETR VESELY	
INVESTOR	MĚSTYS ZÁPY	
MÍSTO STAVBY	ZÁPY Č.P. 71	
AKCE:	PŘÍSTAVBA TĚLOCVIČNY K OBJEKTU MATEŘSKÉ ŠKOLY K.Ú. ZÁPY	DATUM: XII/2020 / FORMÁT A3 / MĚŘÍTKO: 1:200 / Č. PARÉ
OBSAH:	SITUAČNÍ VÝKRES 1: 200	PŘÍLOHA: C1

Z-PROJEKT s.r.o.