
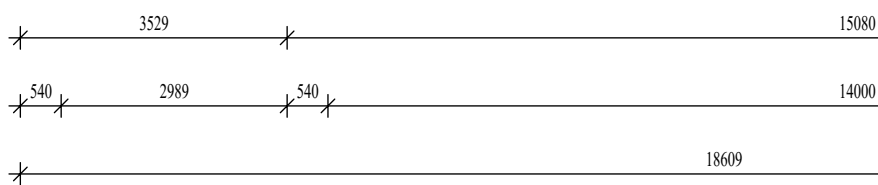


LEGENDA MÍSTNOSTÍ

OZNAČENÍ	NÁZEV MÍSTNOSTI	PLOCHA [m ²]
1.01	TĚLOCVIČNA	294.00
1.02	ŠATNA ŽENY	14.95
1.03	ZÁDVEŘÍ	3.51
1.04	CHODBA 1	3.28
1.05	ŠATNA MUŽI	14.95
1.06	SKLAD NÁRADÍ	7.57
1.07	CHODBA 2	16.85
1.08	UMÝVÁRNA MUŽI	7.76
1.09	WC MUŽI	5.28
1.10	UMÝVÁRNA ŽENY	7.48
1.11	WC ŽENY	3.24
1.12	ÚKLIDOVÁ MÍSTNOST	1.63

PLOCHA MÍSTNOSTÍ CELKEM: 380.50

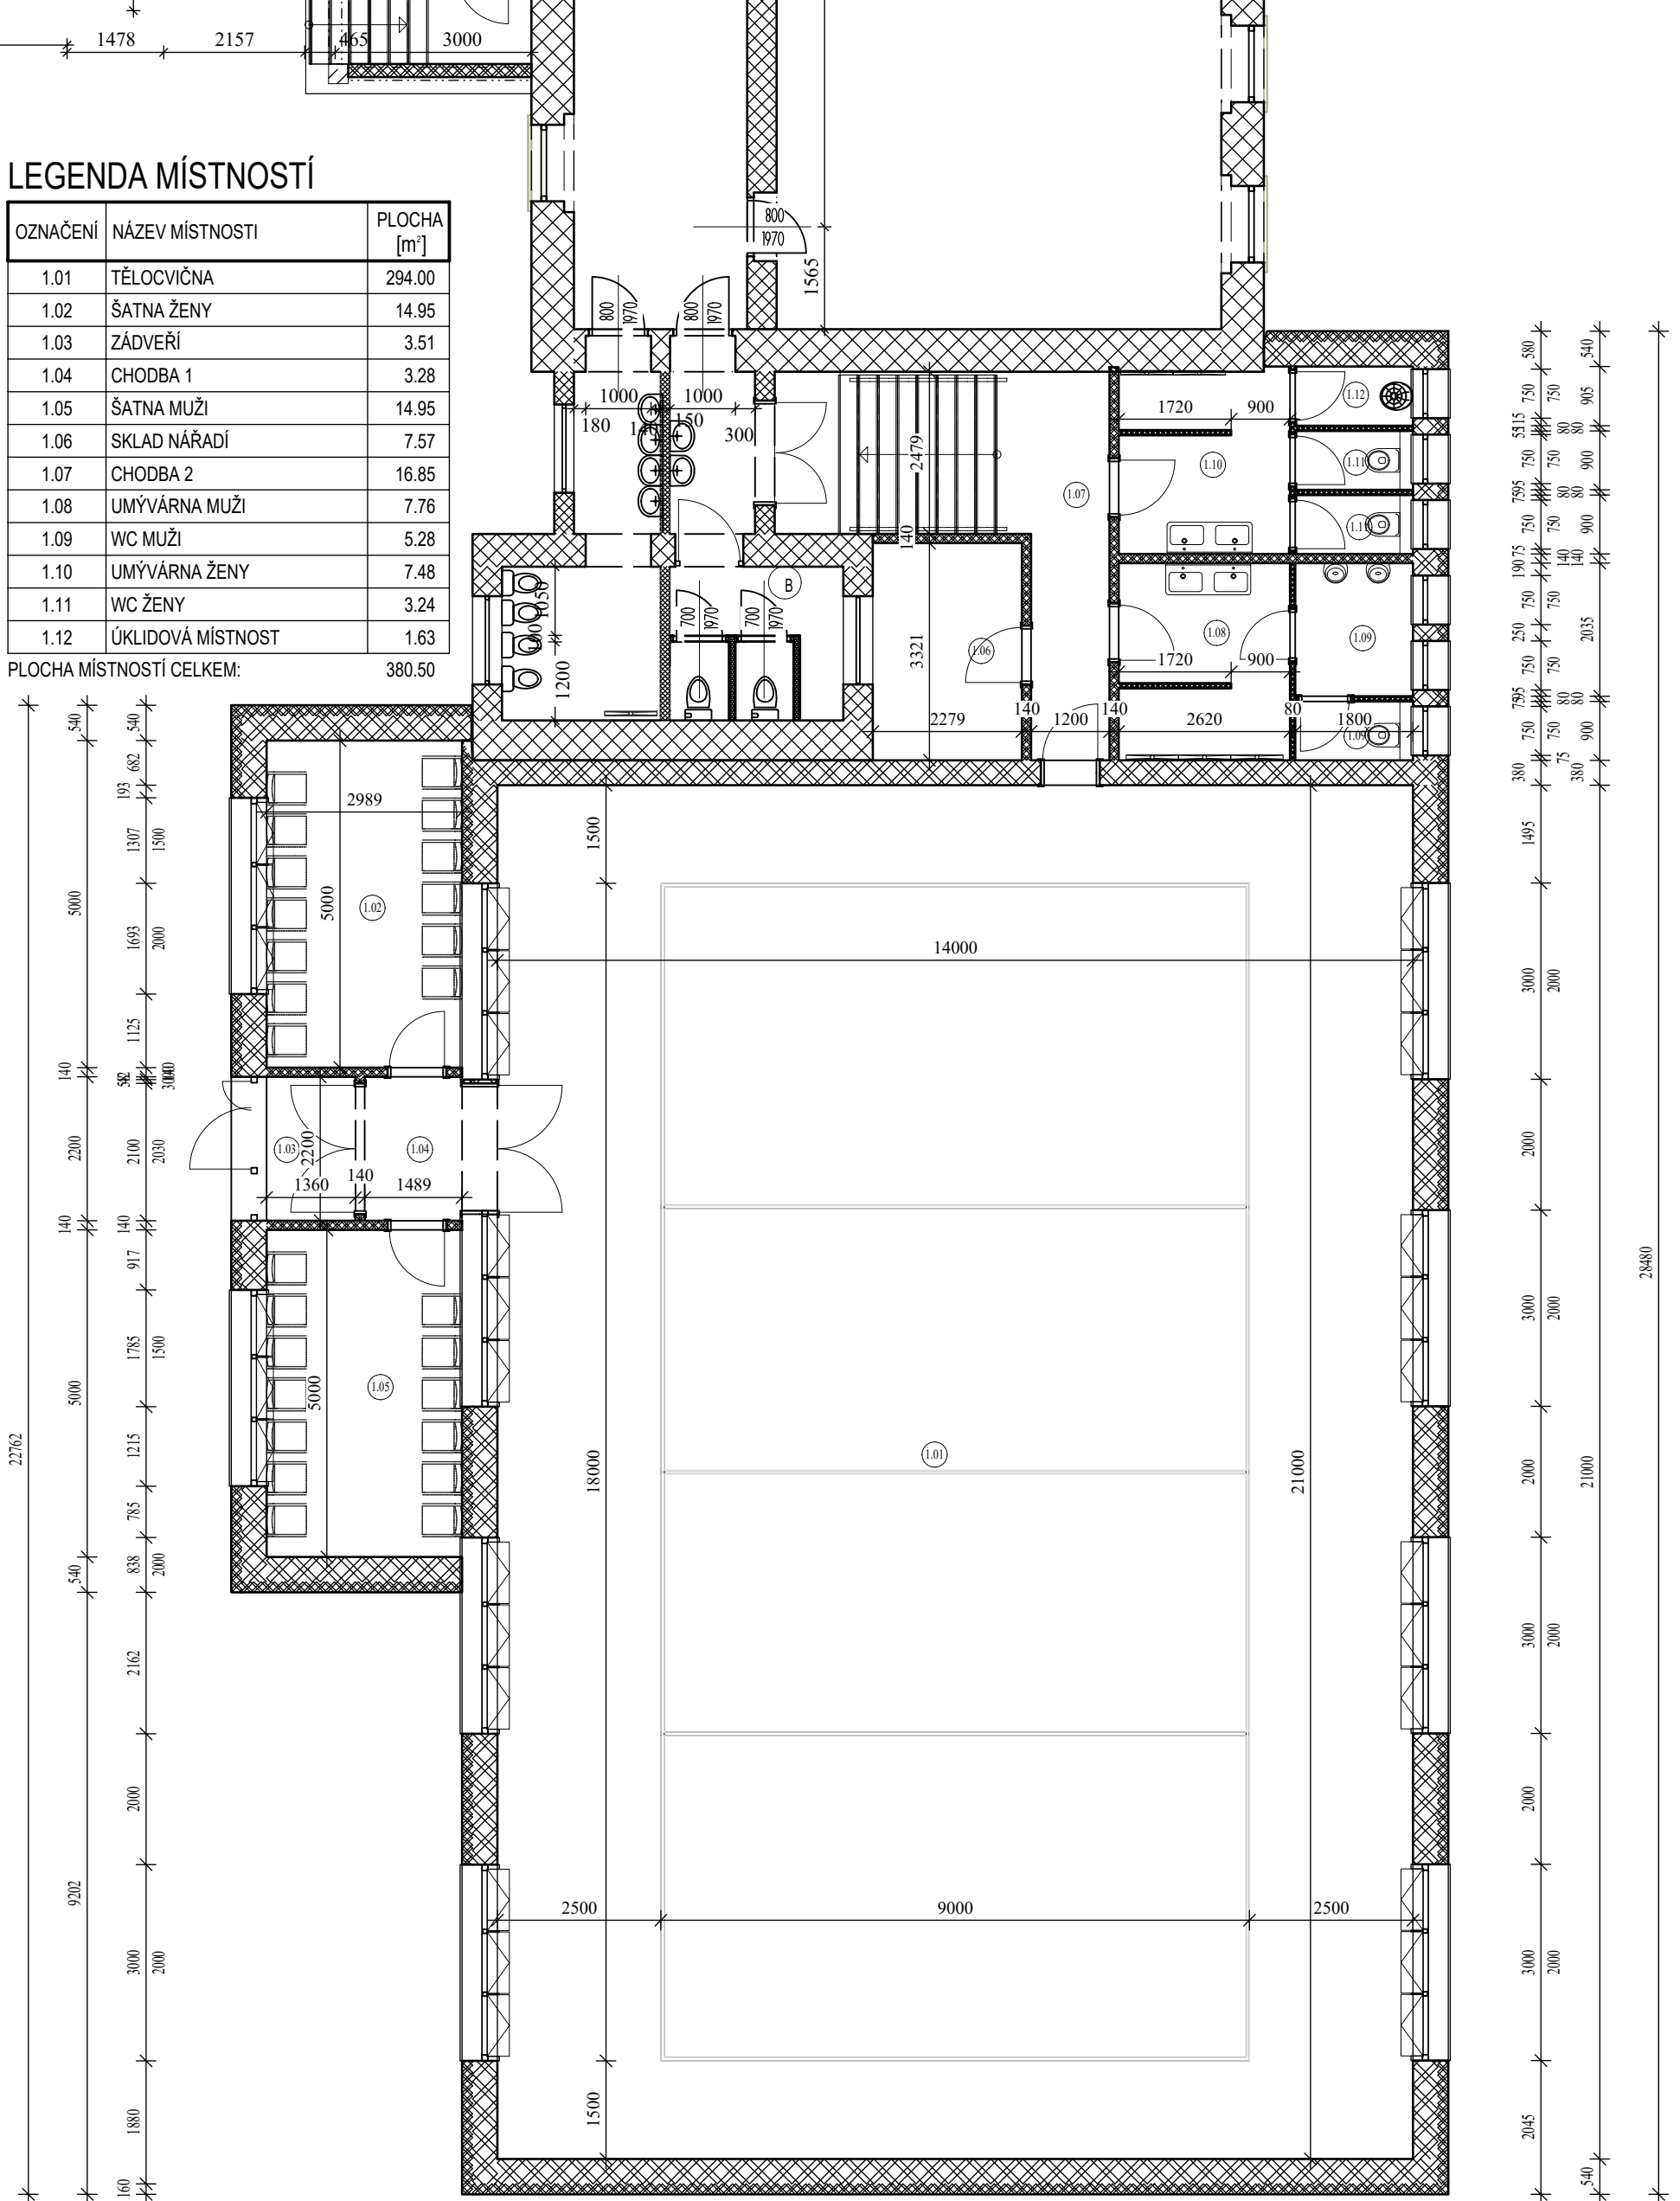

Tento projekt slouží pro účely stavebního povolení ne pro provádění stavby

VYPRACOVAL	PETR VESELY	Z- PROJEKT S . R . O . ZÁPÝ 7 250 61 ZÁPÝ www.zprojekt.cz info@zprojekt.cz tel: 602 389 459
KONTROLOVAL	PETR VESELY	
INVESTOR	MĚSTYS ZÁPÝ	
MÍSTO STAVBY	ZÁPÝ Č.P. 71	
AKCE:	PŘÍSTAVBA TĚLOCVIČNY K OBJEKTU MATERSKÉ ŠKOLY K.Ú. ZÁPÝ	
OBSAH:	PŮDORYS 1.NP	
		DATUM: XII/2020 MĚŘITKO: 1:200
		FORMÁT A3 Č. PARÉ
		PŘÍLOHA: D.1.1.B1

