


# DOPRAVNĚ INŽENÝRSKÉ OPATŘENÍ

Při akci: Omezení povozu na silnici  
II/610 mezi Brandýsem nad Labem a Dřevčicemi

<b>MÍSTO STAVBY:</b> <i>Silnice II/610 mezi Brandýsem nad Labem a Dřevčicemi.</i>		<b>INVESTOR:</b> Archkaso spol. s.r.o. Zalešany 15 280 02 Zalešany IČO: 25311271. p. Orava 732212388
<b>PROJEKT:</b> PŘECHODNÉ DOPRAVNÍ ZNAČENÍ -	<b>Datum začátku stavby:</b> 4 hodiny v 8 . 2019	<b>Datum ukončení stavby:</b> 8.2019
		<b>Datum vyhotovení projektu:</b> 7/ 2019
		<b>NAVRHOVAL:</b> DOPRAVNÍ ZNAČENÍ MĚLNÍK s.r.o. Truhlářská 998 www.dzmelnik.cz info@dzmelnik.cz Petr Hodan 603481442 Libor Petřina 603481526 info@dzmelnik.cz

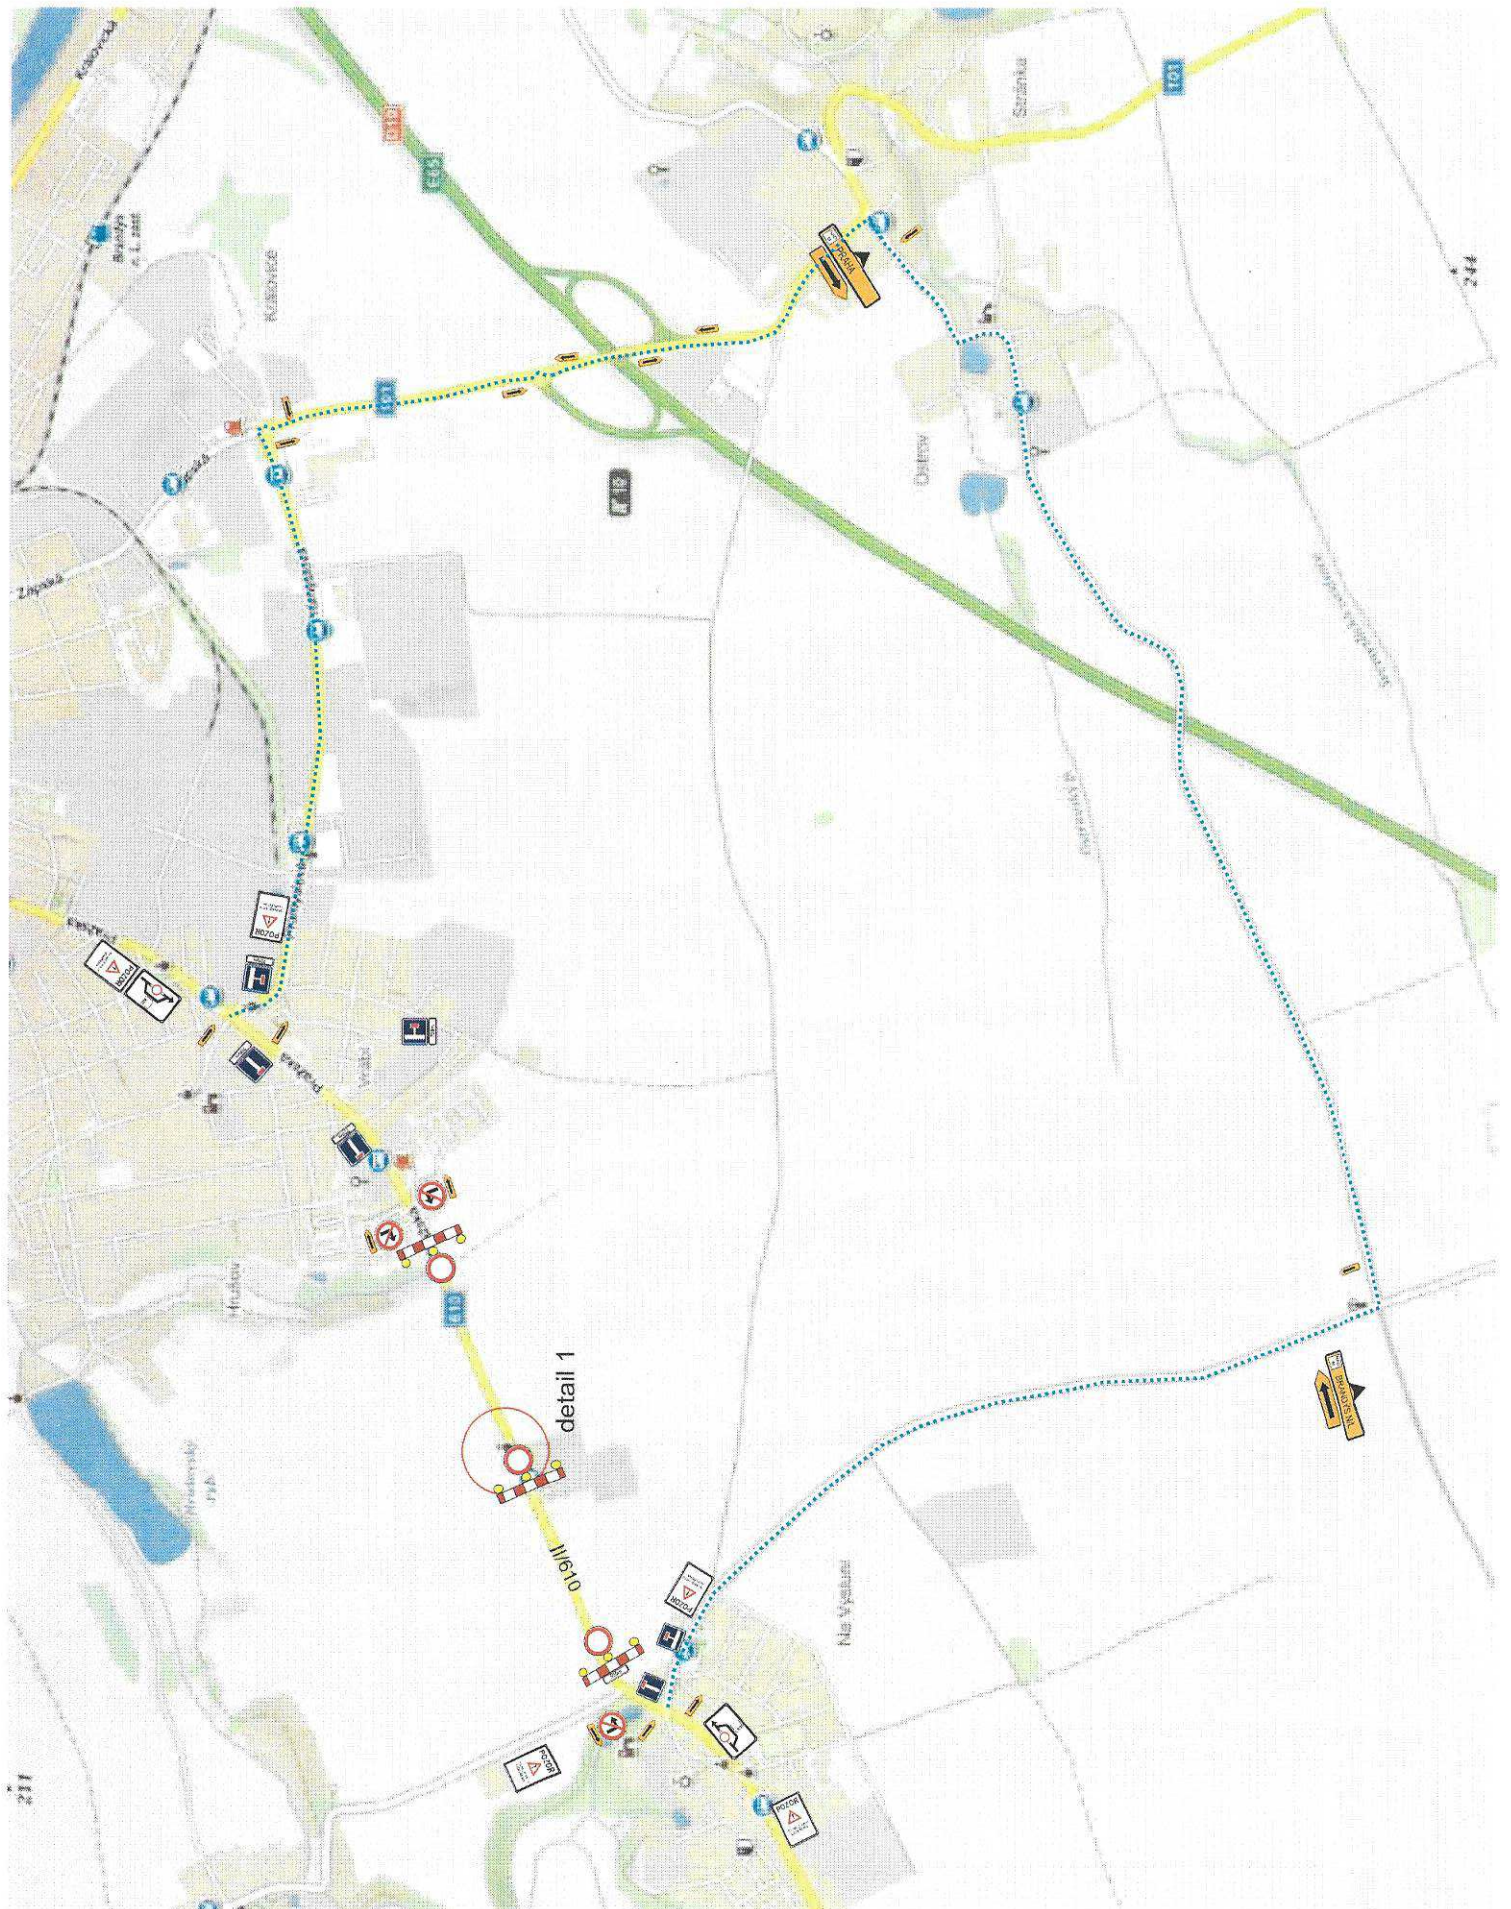



..... OBJÍZDNÁ TRASA PRO DOPRAVU DO 6t

**GRAFICKÉ PŘEVEDENÍ  
POUŽITÝCH DZ**

