



# SITUACE - DIO

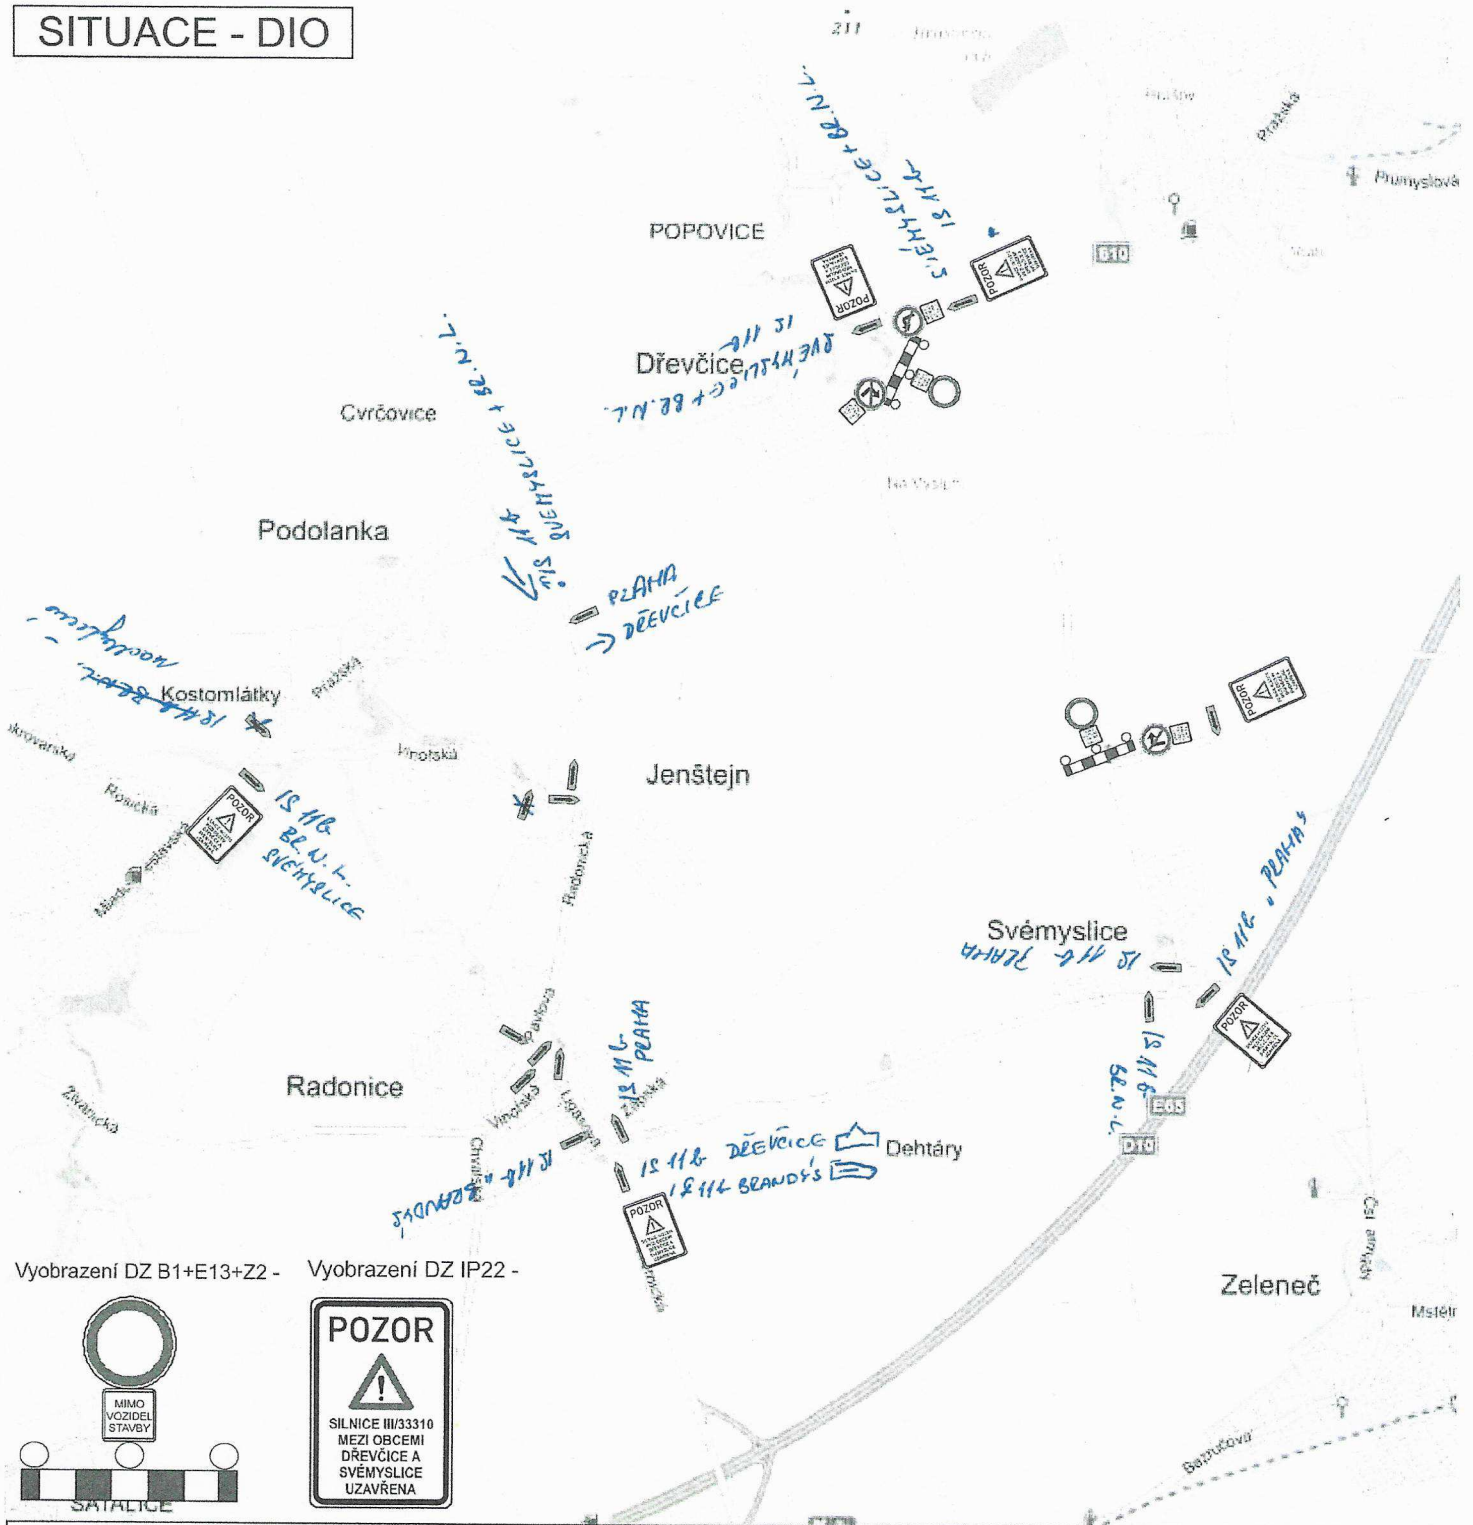

Vyobrazení DZ B1+E13+Z2 -

Vyobrazení DZ IP22 -

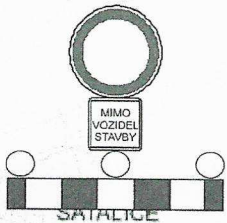

TRVALÉ DOPRAVNÍ ZNAČENÍ, KTERÉ BY BYLO V PRŮBĚHU STAVBY V ROZPORU S PŘECHODNOU ÚPRAVOU PROVOZU BUDE DOČASNĚ ZAKYTO

MÍSTO STAVBY:

## DŘEVČICE-SVĚMYSLICE - SILNICE III/33310

**ZHOTOVITEL:** STRABAG a.s.  
odštěpný závod Praha  
Na Bělidle 198/21, 150 00 Praha 5  
IČO - 60838744  
kontakt - Vladimír PTÁČEK - stavbyvedoucí  
tel. 602 516 512

**NAZEV STAVBY:** REKONSTRUKCE POVRCHU KOMUNIKACE

**PROJEKT:** PŘECHODNÉ DOPRAVNÍ ZNAČENÍ - SITUACE

**Datum začátku stavby:** 2020

**Datum ukončení stavby:** 2020

**POLICIE ČR, dopravní inspektorát Vlastník komunikace:**

**Datum vyhotovení projektu:** 05 / 2020



**DOPRAVNÍ ZNAČENÍ MĚLNÍK s.r.o.**  
Truhlářská 998  
Mělník 27601  
Tel: 603481442; 603481526  
Fax: 315602034  
E-mail: info@dzmelnik.cz  
www.dzmelnik.cz

**NAVRHOVAL:**  
DOPRAVNÍ ZNAČENÍ MĚLNÍK s.r.o.  
Petr Hodan 603481442  
Libor Petřina 603481526  
info@dzmelnik.cz

*1.6.2020 pol. J. J.*