


# PRAHA .....výkres č.1


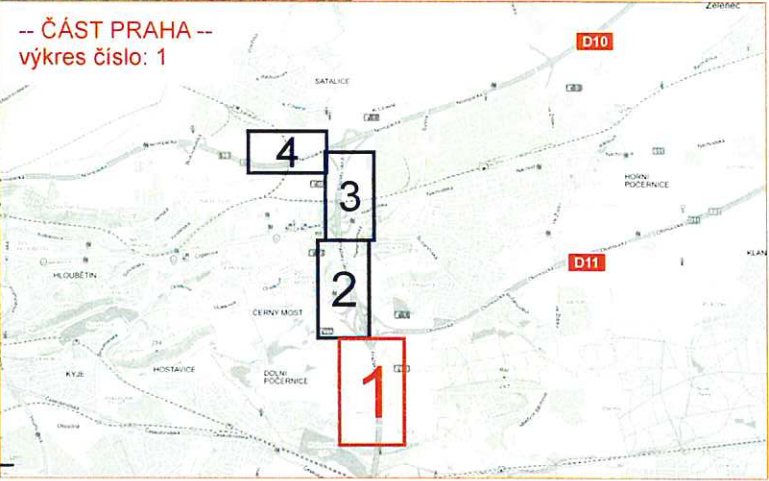


**POZOR**  
SILNICE 272  
ST.VESTEC -  
LYSÁ N.L.  
UZAVŘENA

Zodpovědná osoba Tomáš Břežna	Vypracoval Mian Chup	Kresil Mian Chup	<b>SEDOZ</b>
Ověřitel PORR, a.s.			
Akce II/272 - most přes Labe za obcí Litol a rekonstrukce komunikace - II.etapa		Formát A1	
Datum 01/2020		Metriky 01/2020	
Účel PSP		Číslo výkresu 1	
Obsah Návrh DIO - ČÁST PRAHA, VÝKRES 1		Par. č.	





# PRAHA .....výkres č.2

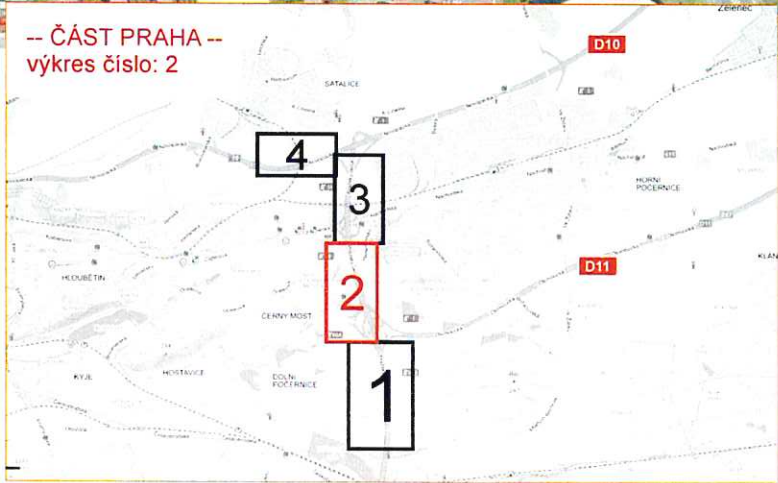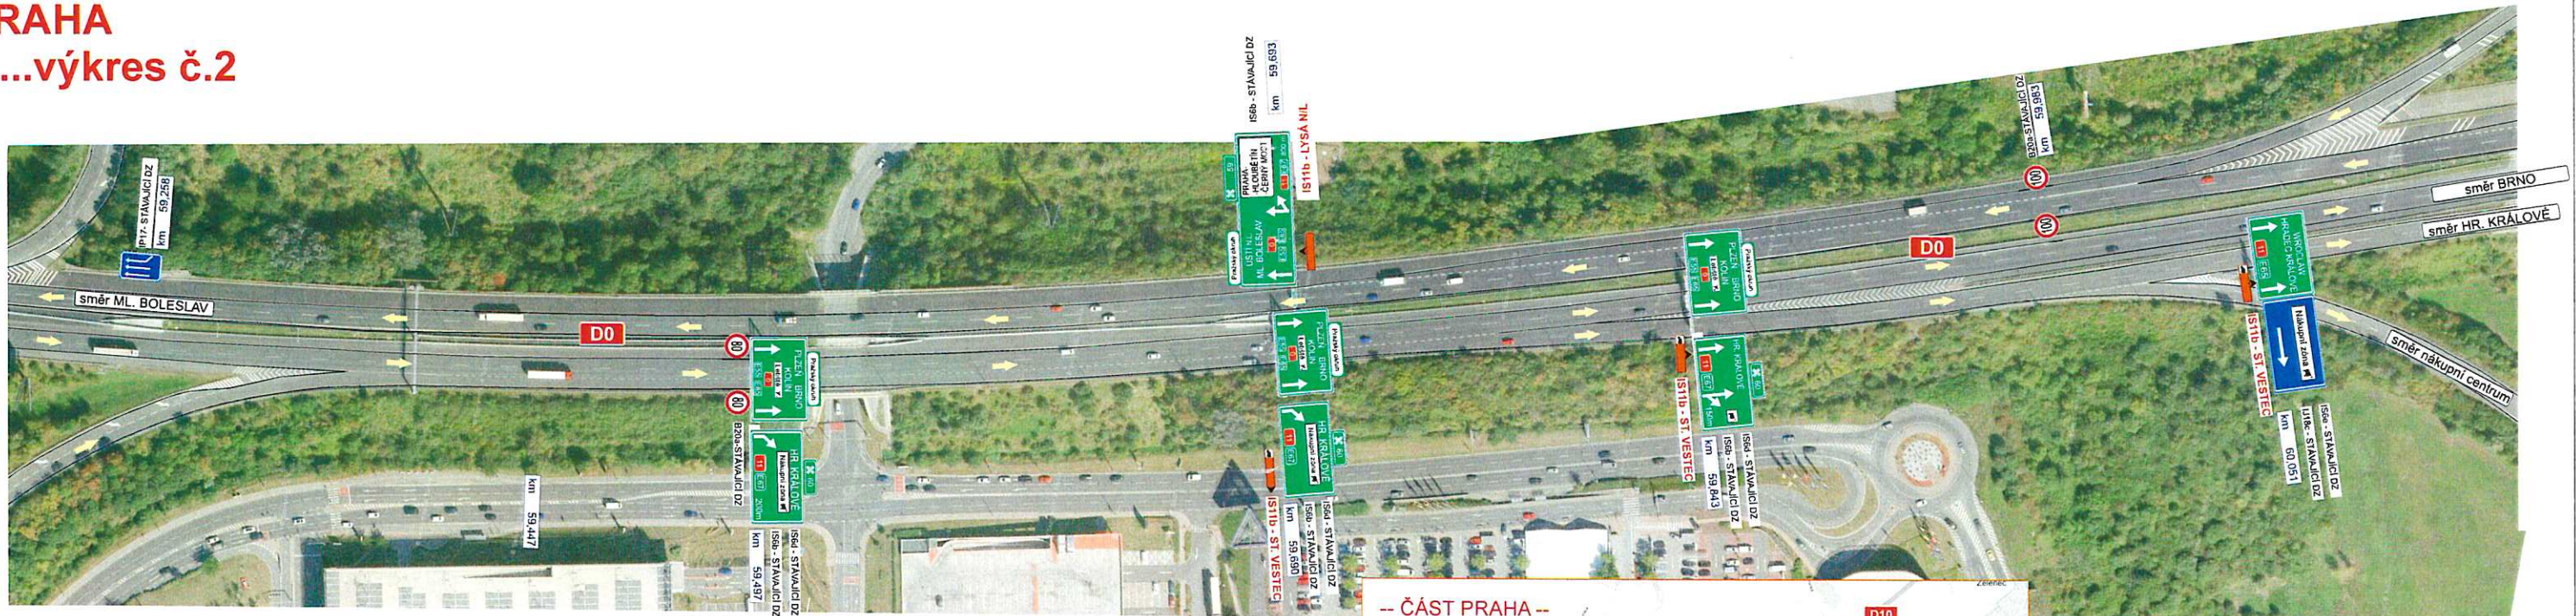



Zodpovědná osoba Tomáš Břežna	Vypracoval Mian Chup	Kresil Mian Chup	<b>SEDOZ</b>
Ověřitel PORR, a.s.			
Akce II/272 - most přes Labe za obcí Litol a rekonstrukce komunikace - II.etapa		Formát A1	
Datum 01/2020		Metriky 01/2020	
Účel PSP		Číslo výkresu 2	
Obsah Návrh DIO - ČÁST PRAHA, VÝKRES 2		Par. č.	

# PRAHA .....výkres č.3

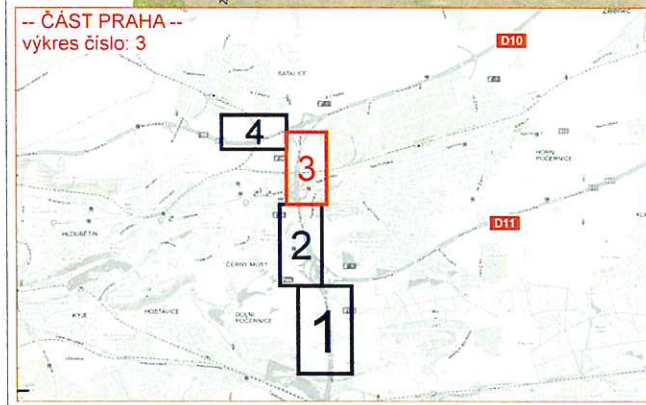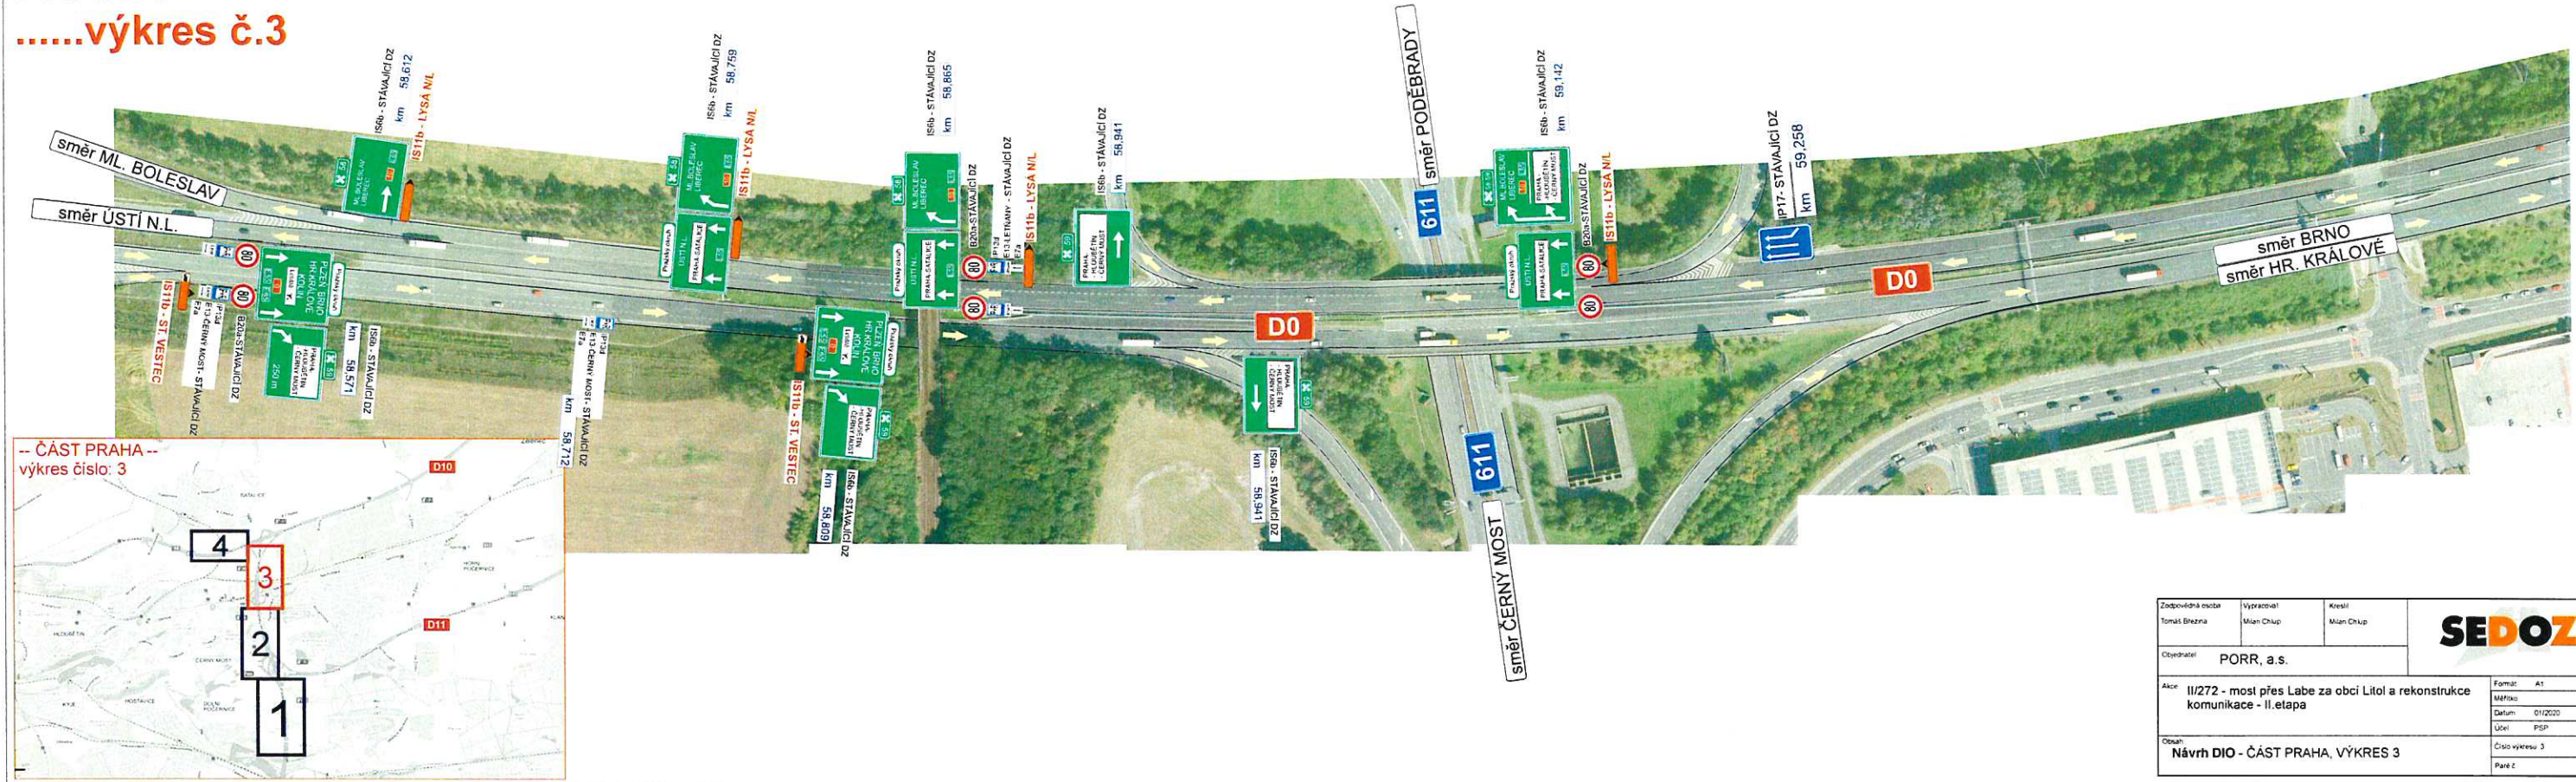

Zodpovědná osoba Tomáš Březina	Vypracoval Mian Chup	Kresil Mian Chup	<b>SEDOZ</b>
Objednatel PORR, a.s.			
Akce II/272 - most přes Labe za obcí Litol a rekonstrukce komunikace - II.etapa			Formát A1
Objekt Návrh DIO - ČÁST PRAHA, VÝKRES 3			MMFko Datum 01/2020 Účel PSP
			Číslo výkresu 3 Příloha č.


# PRAHA .....výkres č.4

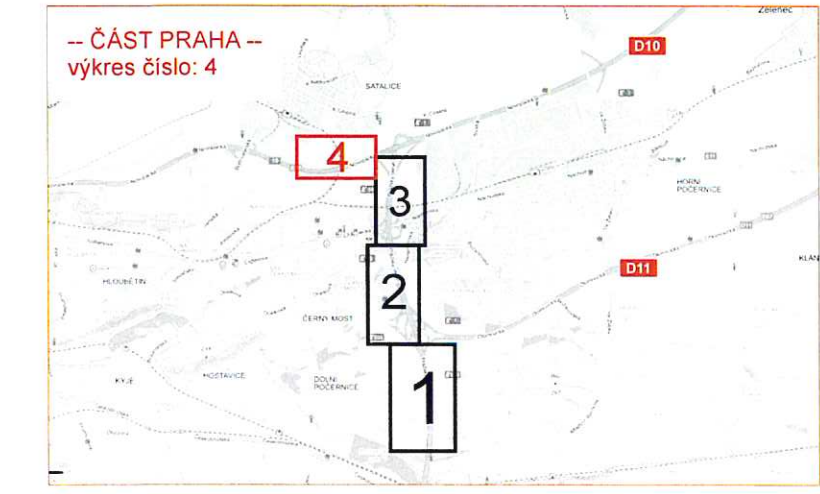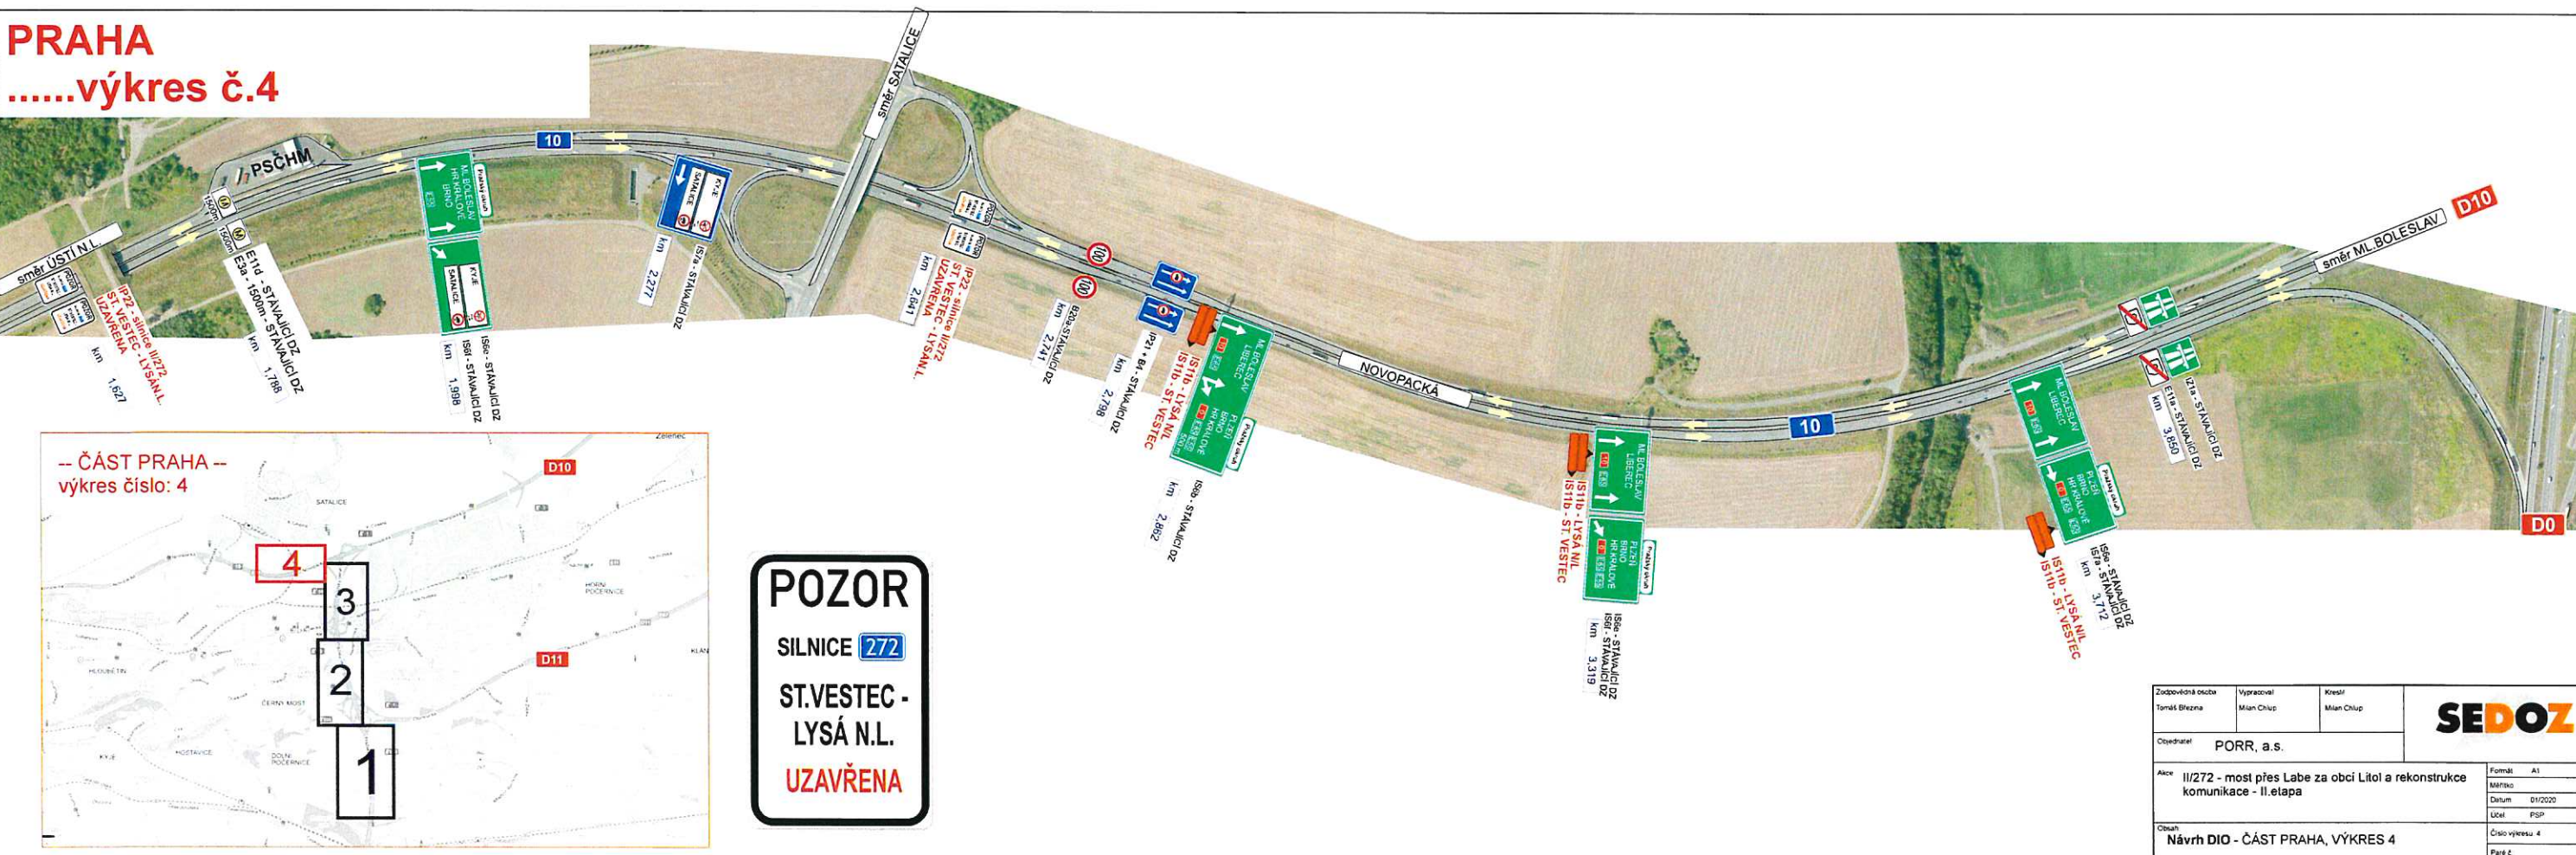

**POZOR**  
SILNICE 272  
ST.VESTEC -  
LYSÁ N.L.  
UZAVŘENA



Zodpovědná osoba Tomáš Březina	Vypracoval Mian Chup	Kresil Mian Chup	<b>SEDOZ</b>
Objednatel PORR, a.s.			
Akce II/272 - most přes Labe za obcí Litol a rekonstrukce komunikace - II.etapa			Formát A1
Objekt Návrh DIO - ČÁST PRAHA, VÝKRES 4			MMFko Datum 01/2020 Účel PSP
			Číslo výkresu 4 Příloha č.

# D11 .....výkres č.5

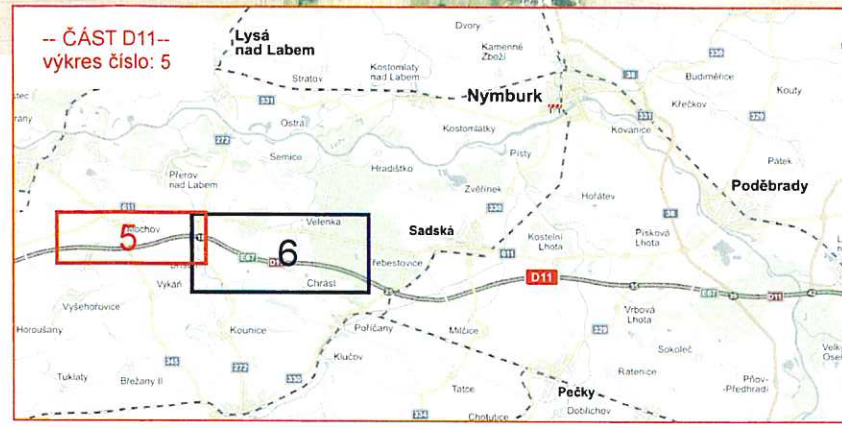

Zodpovědná osoba Tomáš Března	Vypracoval Mian Chup	Kresil Mian Chup	<b>SEDOZ</b>
Objednatel PORR, a.s.	Formát A1		
Akce II/272 - most přes Labe za obcí Litol a rekonstrukce komunikace - II.etapa			Měřítko Datum 01/2022
Objekt Návrh DIO - ČÁST D11, VÝKRES 5			Účel PSP
			Číslo výkresu 5
			Paré č.


# D11 .....výkres č.6

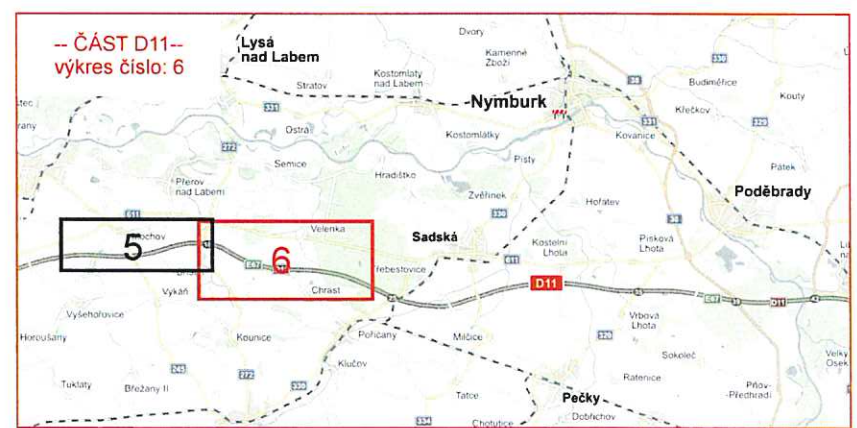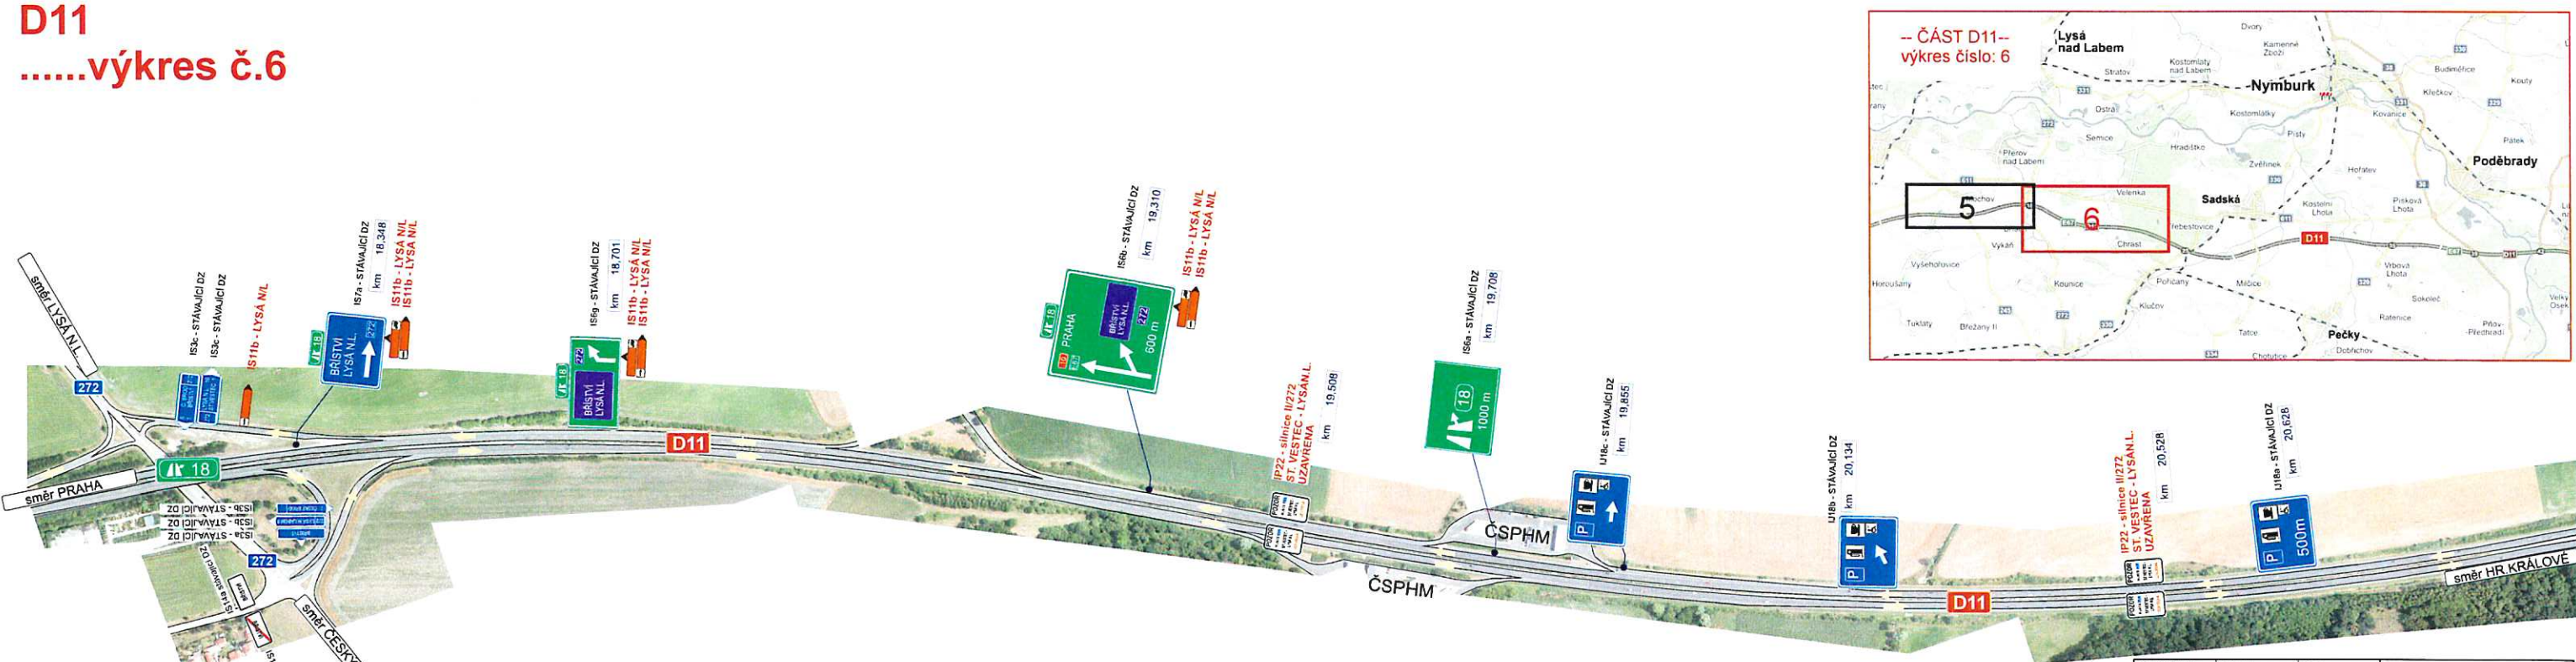

**POZOR**  
SILNICE 272  
ST.VESTEC -  
LYSÁ N.L.  
UZAVŘENA

Zodpovědná osoba Tomáš Března	Vypracoval Mian Chup	Kresil Mian Chup	<b>SEDOZ</b>
Objednatel PORR, a.s.	Formát A1		
Akce II/272 - most přes Labe za obcí Litol a rekonstrukce komunikace - II.etapa			Měřítko Datum 01/2022
Objekt Návrh DIO - ČÁST D11, VÝKRES 6			Účel PSP
			Číslo výkresu 6
			Paré č.


**D10**  
.....výkres č.7

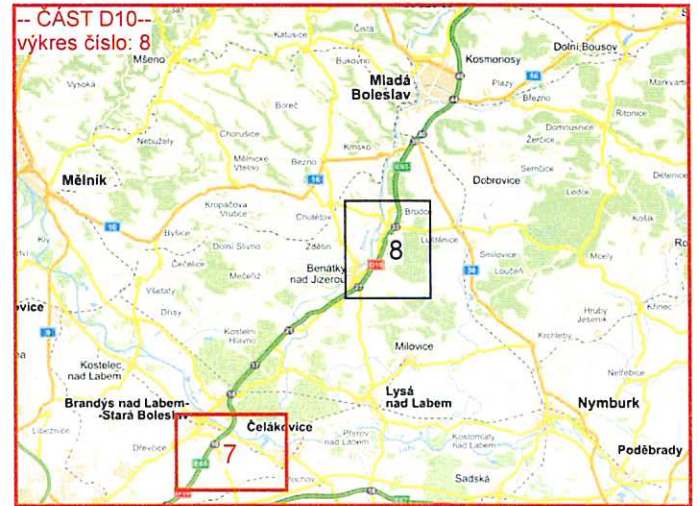

Zodpovědná osoba Tomáš Brzina	Vypracoval Marian Čihup	Kreslil Marian Čihup	<b>SEDOZ</b>
Objednatel PORR, a.s.			
Adresa II/272 - most přes Labe za obcí Litol a rekonstrukce komunikace - II. etapa			Formát A1
Datum 01/2020			Účel PSP
Obsah Návrh DIO - ČÁST D10, VÝKRES 7			Číslo výkresu 8
			Page 6


# D10 .....výkres č.8

**POZOR**  
SILNICE 272  
ST.VESTEC -  
LYSÁ N.L.  
UZAVŘENA

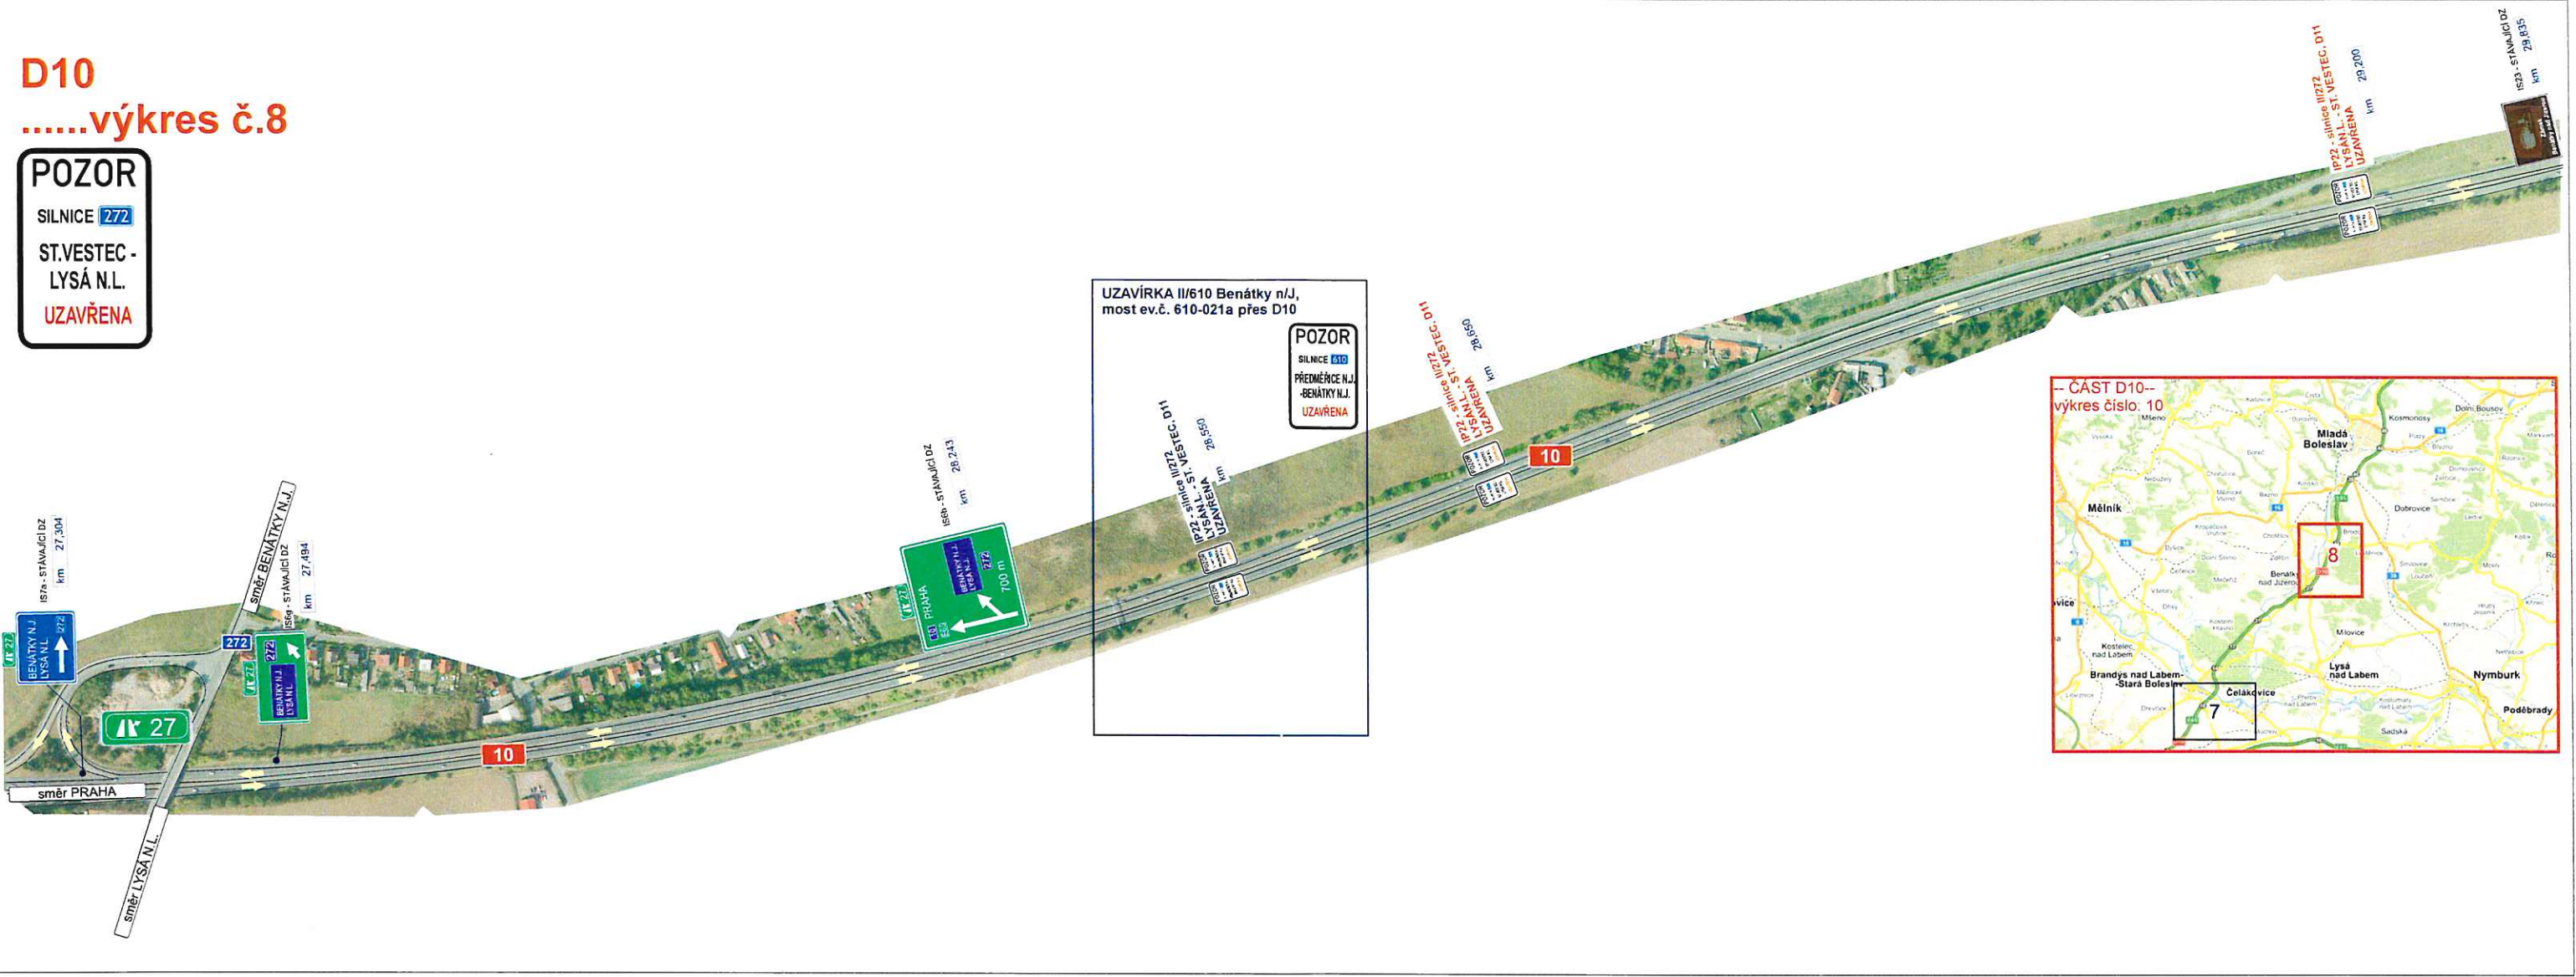

UZAVÍRKA II/610 Benátky n/J,  
most ev.č. 610-021a přes D10

**POZOR**  
SILNICE 610  
PŘEDMĚNICE N.J.  
-BENÁTKY N.J.  
UZAVŘENA

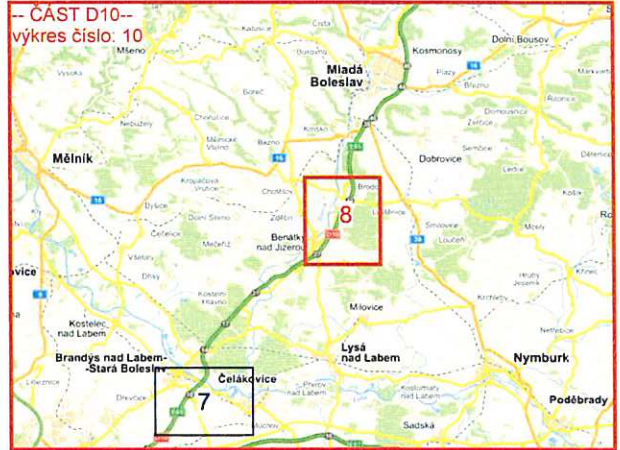

Zpracovatel Tomáš Dřevna	Vypracoval Mian Chup	Kresil Mian Chup	<b>SEDOZ</b>
Operátor PORR, a.s.			
Akce II/272 - most přes Labe za obcí Litol a rekonstrukce komunikace - II.etapa			Formát A1
Datum 01/2020			Měřítko
Účel PSP			Číslo výkresu 9
Objekt Návrh DIO - ČÁST D10, VÝKRES 8			Plán č.