



Městský úřad Brandýs nad Labem-Stará Boleslav
Masarykovo náměstí 1, 2
250 01 Brandýs nad Labem-Stará Boleslav
Pracoviště Stará Boleslav: Mariánské náměstí 28

Odbor Dopravy/ Oddělení dopravy a silniční hospodářství

Váš dopis č.:

Ze dne: 01. 03. 2018

Naše čj.: OD-20411/2018-KATJA

Naše sp. zn.: OD-4480/2018-KATJA

Dle rozdělovníku

Vyřizuje: Jaroslav Katuš

Tel.: 326 909 370

E-mail: jaroslav.katus@brandysko.cz

Datum: 06.03.2018

Veřejná vyhláška

Opatření obecné povahy

Stanovení přechodné úpravy provozu na pozemních komunikacích

Městský úřad Brandýs nad Labem–Stará Boleslav, odbor dopravy, pracoviště Stará Boleslav, jako příslušný orgán státní správy ve věcech provozu na pozemních komunikacích podle ust. § 124 odst. 6) zákona č. 361/2000 Sb., o provozu na pozemních komunikacích a změnách některých zákonů, ve znění pozdějších předpisů (dále jen „zákon o silničním provozu“) pro stanovení místní a přechodné úpravy provozu na pozemních komunikacích na základě žádosti podané dne 02.03.2018 společností **EUROVIA CS, a.s.**, IČ 45274924, se sídlem Národní 138/10, 110 00 Praha 1 zastupující stavebníka Středočeský kraj, IČ 70891095, se sídlem Zborovská 11, 150 00 Praha 5 (dále jen „žadatel“), podle ust. § 171 zákona č. 500/2004 Sb., správní řád, ve znění pozdějších předpisů (dále jen „správní řád“) **rozhodl** podle ust. § 77 zákona o silničním provozu

o stanovení přechodné úpravy silničního provozu

na silnici II/101 v k.ú. Zápy, k.ú. Stránka u Brandýsa n. L., k.ú. Brandýs n. L., k.ú. Mstětice a k.ú. Jirny, silnici II/610 v k.ú. Dřevčice u Brandýsa n. L., k.ú. Brandýs n. L. a k.ú. Stará Boleslav, silnici II/245 v k.ú. Brandýs nad Labem a k.ú. Zápy, silnici II/611 v k.ú. Jirny, silnici II/331 v k.ú. Stará Boleslav, silnici III/ 2451 v k.ú. Stará Boleslav, silnici III/2452 v k.ú. Brandýs nad Labem, silnici III/33310 v k.ú. Dřevčice u Brandýsa n. L. a k.ú. Svémyslice, silnici III/0103 v k.ú. Svémyslice a k.ú. Ostrov u Brandýsa n. L., silnici III/10160 v k.ú. Zápy a silnici III/2752 v k.ú. Hlavenec a místní komunikaci ul. Kralupská v k.ú. Brandýs nad Labem, z důvodu provádění stavebních prací při akci: „II/101 Zápy, rekonstrukce mostu ev. č. 101-074b“, spočívající v umístění dopravního značení a zařízení v rozsahu dle předloženého a odsouhlaseného DIO Policií ČR Krajské ředitelství SK, DI úo Praha-venkov-východ, č. j. **KRPS-61316-1/ČJ-2018-011506 ze dne 02.03.2018**, které je nedílnou součástí tohoto opatření obecné povahy.

Podmínky pro provedení přechodné úpravy provozu:

- Termín přechodné úpravy provozu: od 10.03.2018 do 25.10.2018
- Dopravní značení bude umístěno a instalováno dle schváleného DIO Policií ČR Krajské ředitelství SK, DI úo Praha-venkov-východ č. j. KRPS-61316-1/ČJ-2018-011506 ze dne 02.03.2018.
- Dopravní značení bude provedeno v souladu se zásadami pro dopravní značení na pozemních komunikacích TP 66, Zásady pro označování pracovních míst na pozemních komunikacích, vydané Centrem dopravního výzkumu v Brně.
- Dopravní značení musí provedením odpovídat vyhlášce č. 294/2015 Sb., a zákonu o silničním provozu.
- Dopravní značení, které je v rozporu s touto přechodnou úpravou silničního provozu bude zakryto.
- Dopravní značení musí být upevněno na kovových sloupcích nebo případně na sloupech veřejného osvětlení. Musí být provedeno dle příslušné ČSN EN 12899-1 a musí být z retroreflexního materiálu. Dopravní značení včetně nosičů a spojovacích součástí musí být schváleno Ministerstvem dopravy ČR.
- **Dopravní značení bude rozmístěno odbornou firmou, která má platná oprávnění k výkonu této činnosti a to do zahájení stavebních prací.**
- Osoby, které se budou pohybovat na komunikacích, jsou povinny nosit výstražné oblečení.
- Na Místě stavebních prací bude dostatečný počet poučených osob schopných v případě potřeby, řídit silniční provoz.

Odůvodnění

Na základě žádosti podané dne 02.03.2018 žadatelem o stanovení přechodné úpravy silničního provozu na na silnici II/101 v k.ú. Zápy, k.ú. Stránka u Brandýsa n. L., k.ú. Brandýs n. L., k.ú. Mstětice a k.ú. Jirny, silnici II/610 v k.ú. Dřevčice u Brandýsa n. L., k.ú. Brandýs n. L. a k.ú. Stará Boleslav, silnici II/245 v k.ú. Brandýs nad Labem a k.ú. Zápy, silnici II/611 v k.ú. Jirny, silnici II/331 v k.ú. Stará Boleslav, silnici III/ 2451 v k.ú. Stará Boleslav, silnici III/2452 v k.ú. Brandýs nad Labem, silnici III/33310 v k.ú. Dřevčice u Brandýsa n. L. a k.ú. Svěmyslice, silnici III/0103 v k.ú. Svěmyslice a k.ú. Ostrov u Brandýsa n. L., silnici III/10160 v k.ú. Zápy a silnici III/2752 v k.ú. Hlavenec a místní komunikaci ul. Kralupská v k.ú. Brandýs nad Labem, z důvodu provádění stavebních prací při akci: „II/101 Zápy, rekonstrukce mostu ev. č. 101-074b“, bylo podle ust. § 171 správního řádku zahájeno řízení, na základě kterého se vydává opatření obecné povahy.

K žádosti o stanovení přechodné úpravy silničního provozu bylo předloženo DIO, které bylo projednáno s Policií ČR Krajské ředitelství SK, DI úo Praha-venkov-východ, jako dotčeným orgánem dle ust. § 77 odst. 2 písm. b) zákona o silničním provozu.

V souladu s ust. § 173 odst. 1 správního řádu a podle ust. § 77 odst. 4) a 5) zákona o silničním provozu se proto dnešním dnem stanovuje přechodná úprava silničního provozu na na silnici II/101 v k.ú. Zápy, k.ú. Stránka u Brandýsa n. L., k.ú. Brandýs n. L., k.ú. Mstětice a k.ú. Jirny, silnici II/610 v k.ú. Dřevčice u Brandýsa n. L., k.ú. Brandýs n. L. a k.ú. Stará Boleslav, silnici II/245 v k.ú. Brandýs nad Labem a k.ú. Zápy, silnici II/611 v k.ú. Jirny,

silnici II/331 v k.ú. Stará Boleslav, silnici III/ 2451 v k.ú. Stará Boleslav, silnici III/2452 v k.ú. Brandýs nad Labem, silnici III/33310 v k.ú. Dřevčice u Brandýsa n. L. a k.ú. Svěmyslice, silnici III/0103 v k.ú. Svěmyslice a k.ú. Ostrov u Brandýsa n. L., silnici III/10160 v k.ú. Zápy a silnici III/2752 v k.ú. Hlavenec a místní komunikaci ul. Kralupská v k.ú. Brandýs nad Labem, z důvodu provádění stavebních prací při akci: „II/101 Zápy, rekonstrukce mostu ev. č. 101-074b“, dle předloženého a odsouhlaseného DIO, které je nedílnou součástí tohoto opatření.

Poučení

Proti stanovení přechodné úpravy provozu formou opatření obecné povahy nelze dle ust. § 173 odst. 2) správního řádu podat opravný prostředek.
Toto opatření obecné povahy nabývá účinnosti pátým dnem po dni vyvěšení této veřejné vyhlášky.

[otisk úředního razítka]

Ing. Emil VEVERKA
Samostatný odborný referent
Odboru Dopravy

Příloha: situace (originál k nahlédnutí na MěÚ Brandýs nad Labem-Stará Boleslav, Odbor dopravy, pracoviště Stará Boleslav, Mariánské náměstí 28, kancelář č. 111)

Toto opatření obecné povahy musí být vyvěšeno na úřední desce MěÚ Brandýs nad Labem–Stará Boleslav, ÚM Zápy, OÚ Dřevčice, OÚ Zeleneč a OÚ Jirny po dobu 15 dnů.

Písemnost /nebo oznámení/ se zveřejňuje též způsobem umožňujícím dálkový přístup.

Vyvěšeno dne: Sejmuto dne:

Razítko, podpis orgánu, který potvrzuje vyvěšení a sejmutí oznámení.

Vývěsní lhůta začíná den následující po dni vyvěšení. Sejmutí vyhlášky je možno následující pracovní den po posledním (patnáctém) dni vývěsní lhůty.

Po sejmutí a potvrzení prosíme vrátit potvrzení zdejšímu odboru.

Právní účinky doručení má výhradně doručení veřejnou vyhláškou prostřednictvím úřední desky MěÚ Brandýs n.L. – St. Boleslav, ÚM Zápy, OÚ Dřevčice, OÚ Zeleneč a OÚ Jirny.

Obdrží:

- EUROVIA CS, a.s.; IDDS: bjpgdzta
- Pontex, spol. s r. o.; IDDS: nrpt3sn
- Krajská správa a údržba silnic Středočeského kraje; IDDS: a6ejgmx
- Městys Zápý; IDDS: j8rayq3
- Obec Dřevčice; IDDS: b9ra7ka
- Obec Zeleneč; IDDS: zqhaskc
- Obec Jirny; IDDS: 5n5arx2
- Město Brandýs nad Labem-Stará Boleslav; IDDS: c5hb7xy

Dotčené orgány státní správy:

- Policie ČR, KŘ SK DI úo Praha-venkov-východ, Mladoboleslavská 38, 190 17 Praha 9-Vinoř; IDDS: 2dtai5u
- Ministerstvo Dopravy, Odbor pozemních komunikací; IDDS: n75aau3

K vyvěšení na úřední desce:

- Úřad Městys Zápý; IDDS: j8rayq3
- Město Brandýs nad Labem-Stará Boleslav; IDDS: c5hb7xy
- Obecní úřad Dřevčice; IDDS: b9ra7ka
- Obecní úřad Zeleneč; IDDS: zqhaskc
- Obecní úřad Jirny; IDDS: 5n5arx2

Na vědomí:

- MěÚ Brandýs nad Labem-Stará Boleslav – OISMM; IDDS: c5hb7xy
- MěÚ Brandýs nad Labem-Stará Boleslav – OBKŘ; IDDS: c5hb7xy
- ROPID, Rytířská 10, 110 00 Praha 1
- PROZNAK Praha, s.r.o.; IDDS: 6a9vhn9

SITUACE 1:60 000

LEGENDA:

UZAVÍRKY

NÁHRADNÍ TRASY PRO OSOBNÍ VOZIDLA DO 3,5t:

SMĚR PRAHA → BRANDÝS N/L,

SMĚR ML. BOLESLAV → ČELAKOVICE, ÚVALY

SMĚR ZÁPÝ → PRAHA


SMĚR BRANDÝS N/L → ZÁPÝ, ÚVALY

SMĚR ZÁPÝ, ÚVALY → BRANDÝS N/L

SMĚR ST. BOLESLAV → ML. BOLESLAV

NÁHRADNÍ TRASY PRO NÁKLADNÍ VOZIDLA NAD 3,5t:

SMĚR PRAHA → BRANDÝS N/L,

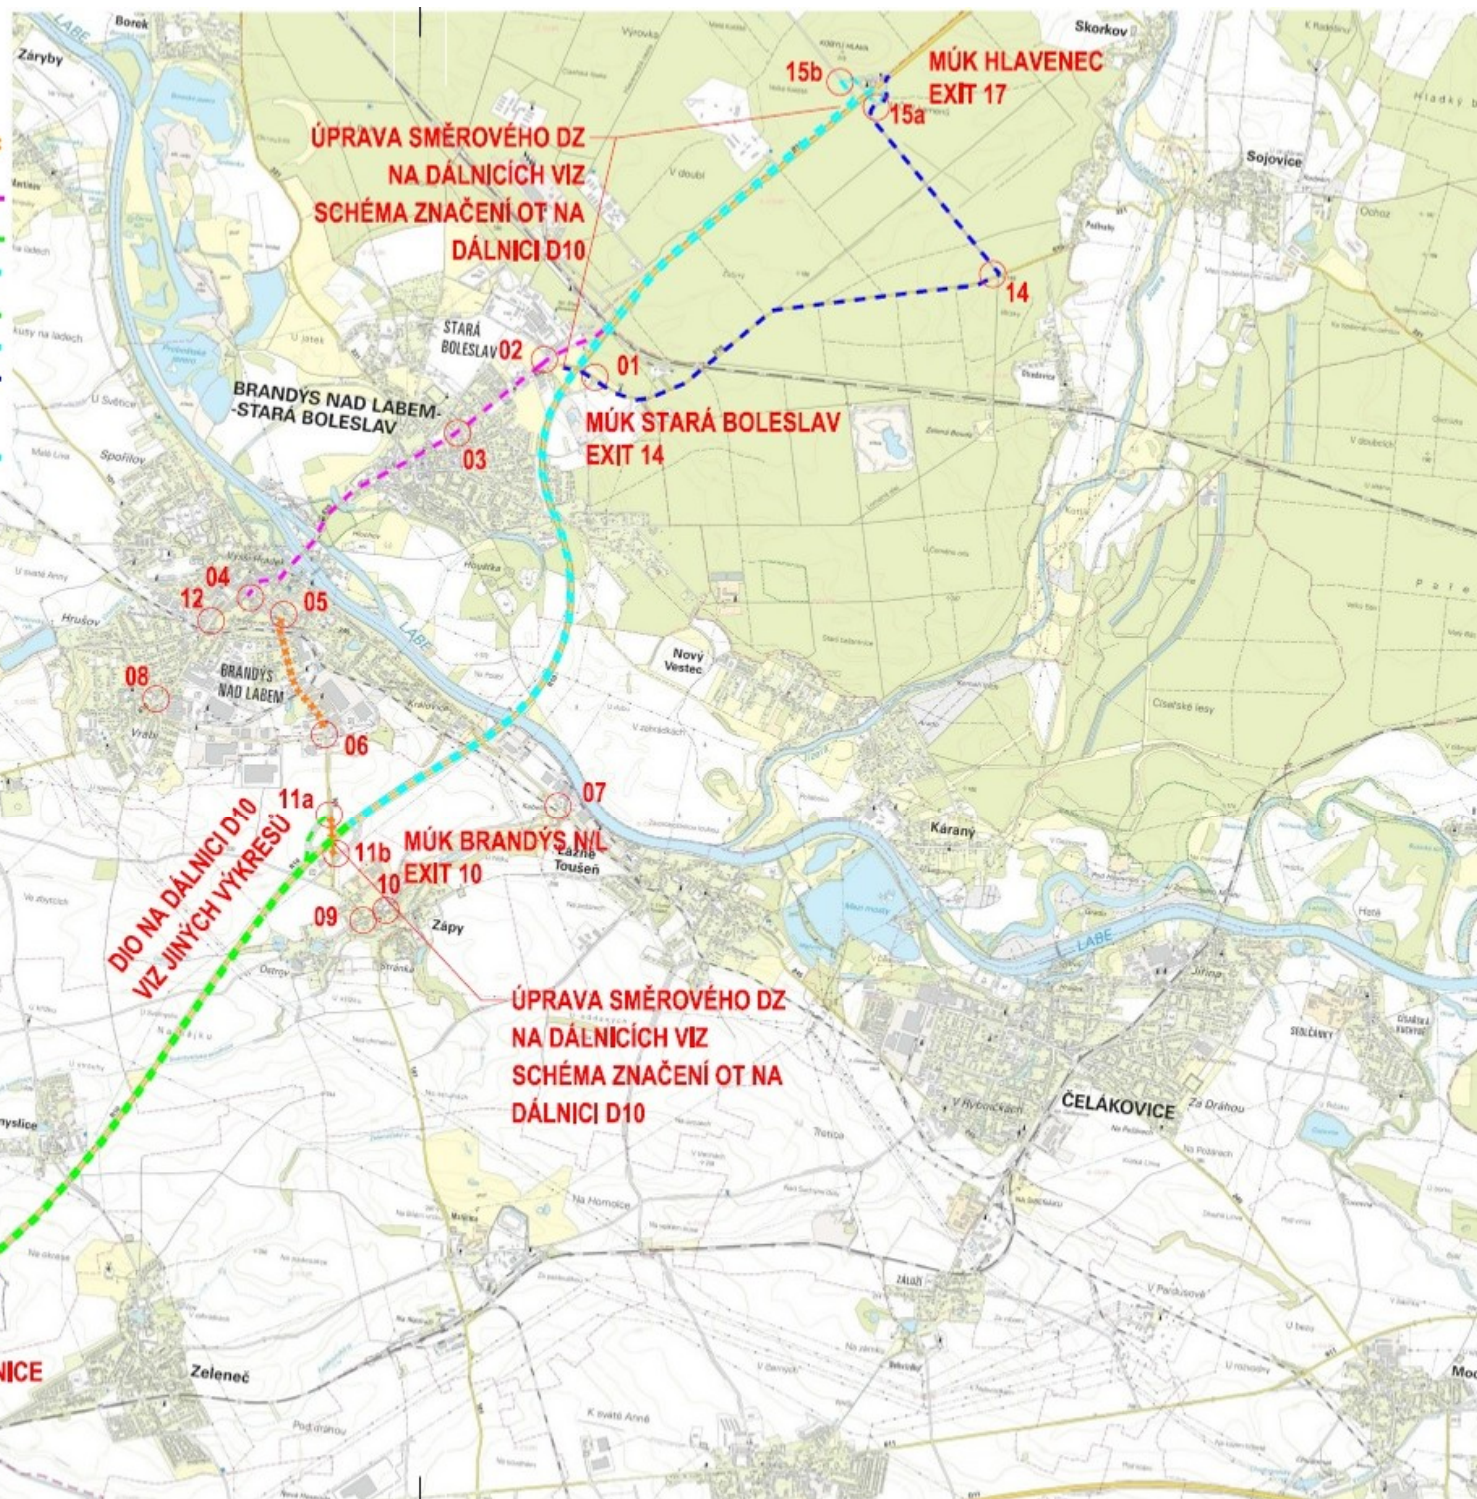

ÚPRAVA SMĚROVÉHO DZ
NA DÁLNICÍCH VIZ
SCHÉMA ZNAČENÍ OT NA
DÁLNICI D10

ÚPRAVA SMĚROVÉHO DZ
NA DÁLNICÍCH VIZ
SCHÉMA ZNAČENÍ OT NA
DÁLNICI D10

ÚPRAVA SMĚROVÉHO DZ
NA DÁLNICÍCH VIZ
SCHÉMA ZNAČENÍ OT NA
DÁLNICI D10

DIO NA DÁLNICI D10
VIZ JINÝCH VÝKRESŮ

13a
13b

MÚK RADONICE
EXIT 3

STARÁ
BOLESLAV 02

BRANDÝS NAD LABEM-
STARÁ BOLESLAV

MÚK STARÁ BOLESLAV
EXIT 14

MÚK HLAVENEC
EXIT 17

MÚK BRANDÝS N/L
EXIT 10

E 1:60 000

ASY PRO OSOBNÍ VOZIDLA DO 3,5t:

IA → BRANDÝS N/L,
BOLESLAV → ČELAKOVICE, ÚVALY

I → PRAHA

NDÝS N/L → ZÁPY, ÚVALY

I, ÚVALY → BRANDÝS N/L

ASY PRO NÁKLADNÍ VOZIDLA NAD 3,5t:

IA → BRANDÝS N/L,



ÚPRAVA SMĚROVÉHO DZ
NA DÁLNICÍCH VIZ
SCHÉMA ZNAČENÍ OT NA
DÁLNICI D10

ÚPRAVA SMĚROVÉHO DZ
NA DÁLNICÍCH VIZ
SCHÉMA ZNAČENÍ OT NA
DÁLNICI D10

ÚPRAVA SMĚROVÉHO DZ
NA DÁLNICÍCH VIZ
SCHÉMA ZNAČENÍ OT NA
DÁLNICI D10

DIO NA DÁLNICI D10
VIZ JINÝCH VÝKRESŮ

SITUACE 1:60 000

LEGENDA:

UZAVÍRKY

NAHRADNÍ TRASY PRO VŠECHNA VOZIDLA:

SMĚR ZÁPÝ → PRAHA

SMĚR PRAHA ↔ ML. BOLESLAV

SMĚR BRANDÝS N/L ↔ ZÁPÝ

