


Etapu 4 - objížděná trasa za uzavřený sjezd v exitu 10 směr MB

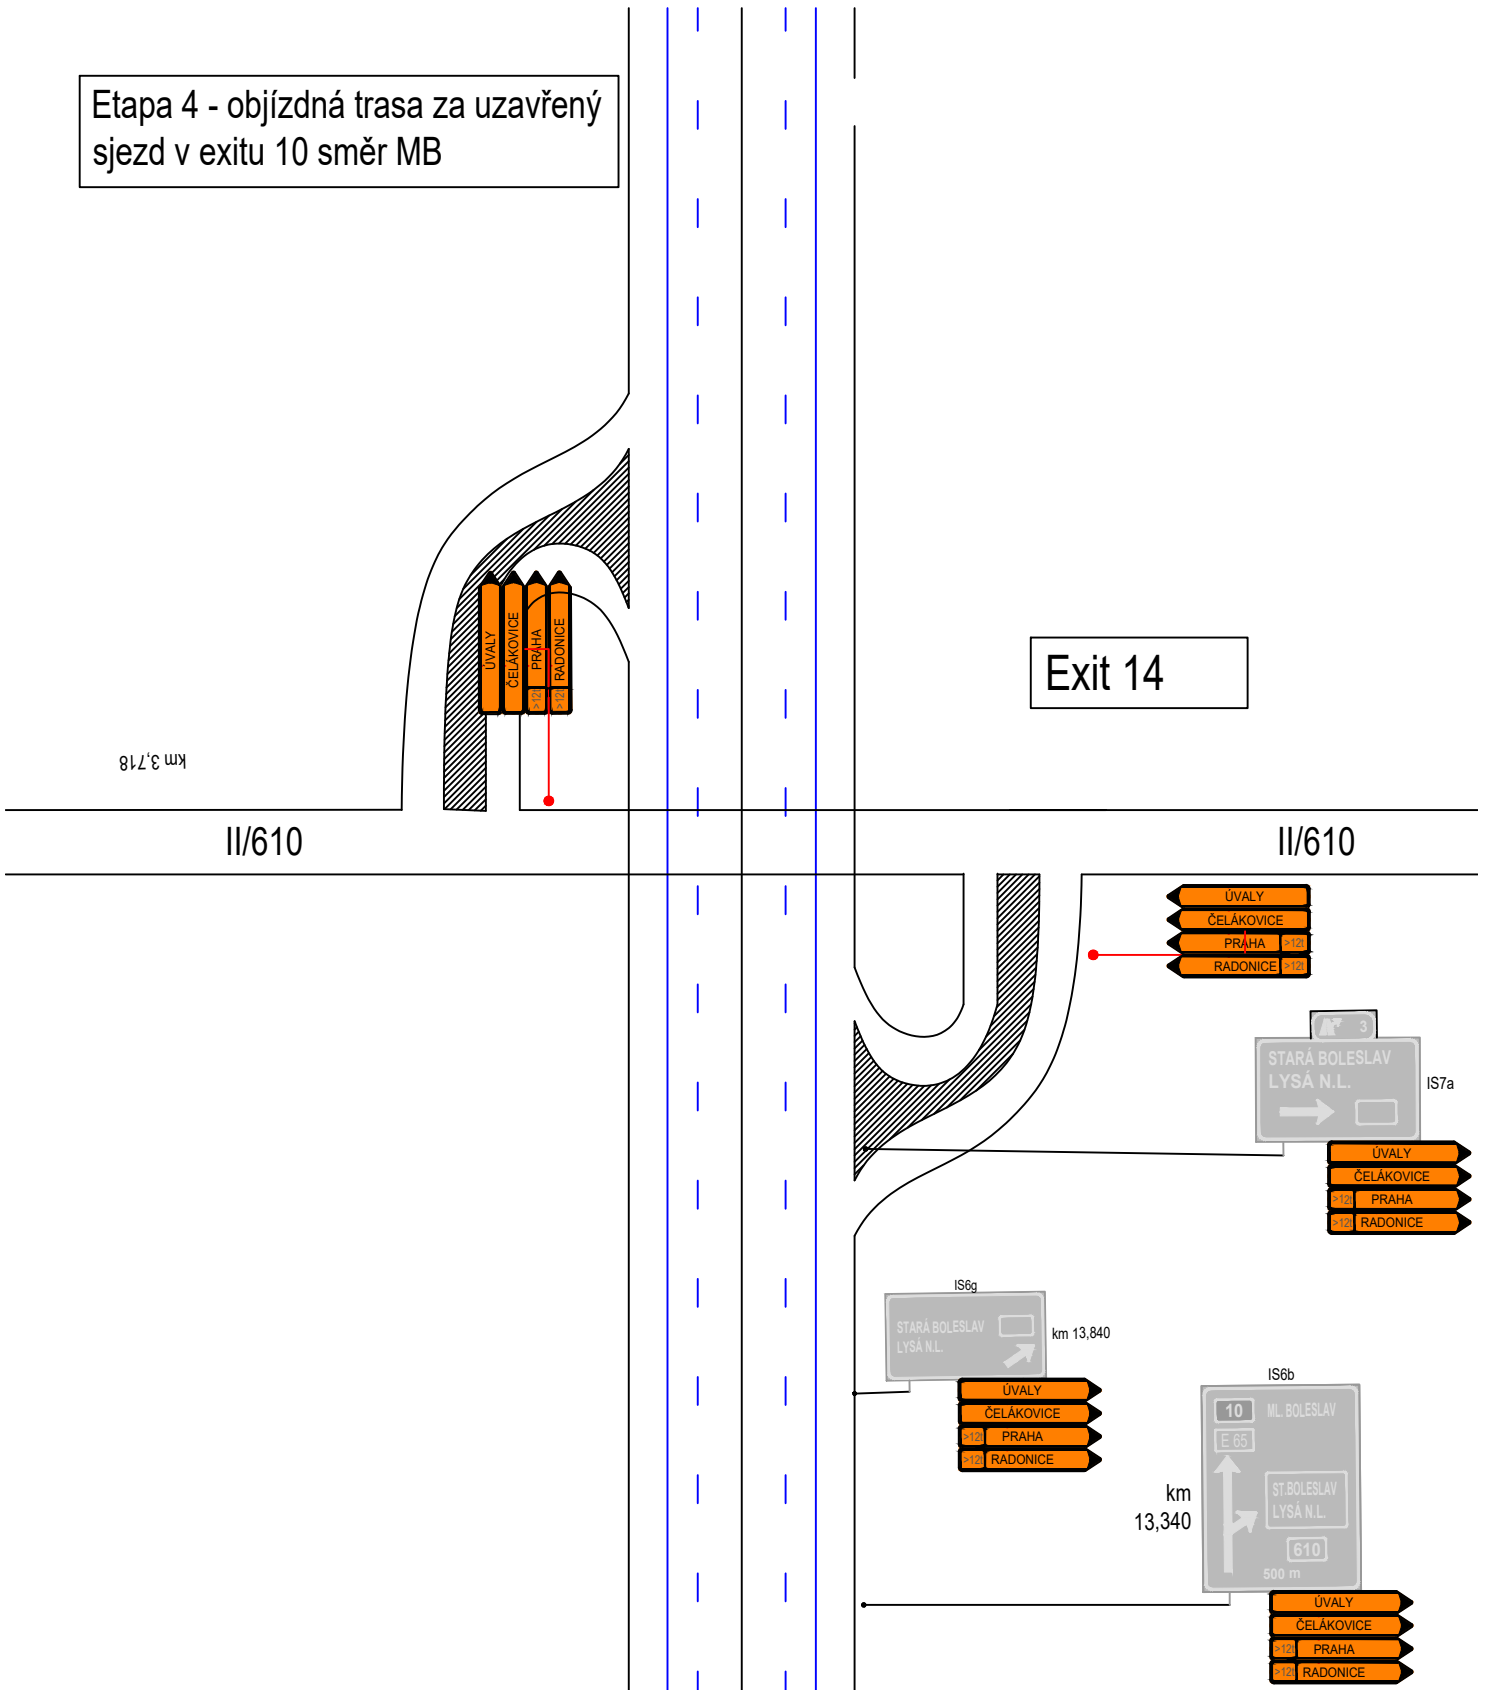

INVESTOR:	ŘSD ČR Čerčanská 12 140 00 Praha	AKCE:	D10 - PJP RADONICE - HLAVENEC	
KRAJ:	Středočeský	PŘÍLOHA:	Objížděná trasa pro uzavřený sjezd v exitu 10 směr MB	
OBEC:	Tuřice			
PROJEKTANT:	3K ZNAČKY s.r.o. Jiráskova 1519, 251 01 Říčany tel.: +420 323 601 237 www.3kznacky.cz	VYPRACOVAL:	Ing. Jan Vaněk	KOPIE Č.:
		FORMÁT A4:	1 x A4	PŘÍLOHA Č.: A.9
		DATUM:	01 - 2019	
		MĚŘÍTKO:		
KOPÍROVÁNÍ A ROZMNOŽOVÁNÍ POUZE PO PŘEDCHOZÍM SOUHLASU 3K ZNAČKY s.r.o.				