


# KOORDINAČNÍ SITUACE

## M. 1:250

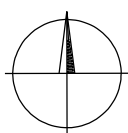


### LEGENDA:

- CHODNÍK - ZÁMKOVÁ DLAŽBA
- HRANICE POZEMKŮ
- STÁVAJÍCÍ STAV
- NOVÝ STAV
- KABEL VO
- STOŽÁR VO

### POZNÁMKY:

- 1) V MĚSTYSU ZÁPÝ JE OMEZENÁ MAX. POVOLENÁ RYCHLOST NA 40 KM/H A TO DZ ZÓNA 40
- 2) NÁVRH VEŘEJNÉHO OSVĚTLENÍ (VO) JE TŘEBA VNÍMAT JAKO ORIENTANÍ. POLOHU A VÝŠKU STOŽÁRŮ VO A TYP SVÍTLIDLA MUSÍ PROVÉST OPRÁVNĚNÁ OSOBA POMOCÍ VÝPOČTU OSVĚTLENÍ.
- 3) V SITUACI NEJSOU ZAKRESLENY STÁVAJÍCÍ INŽENÝRSKÉ SÍTĚ (IS). PRŮBĚH STÁVAJÍCÍCH IS JE TŘEBA V DANÉ LOKALITĚ VYTÝČIT A V PRŮBĚHU REALIZACE JE TŘEBA TYTO IS RESPEKTOVAT.

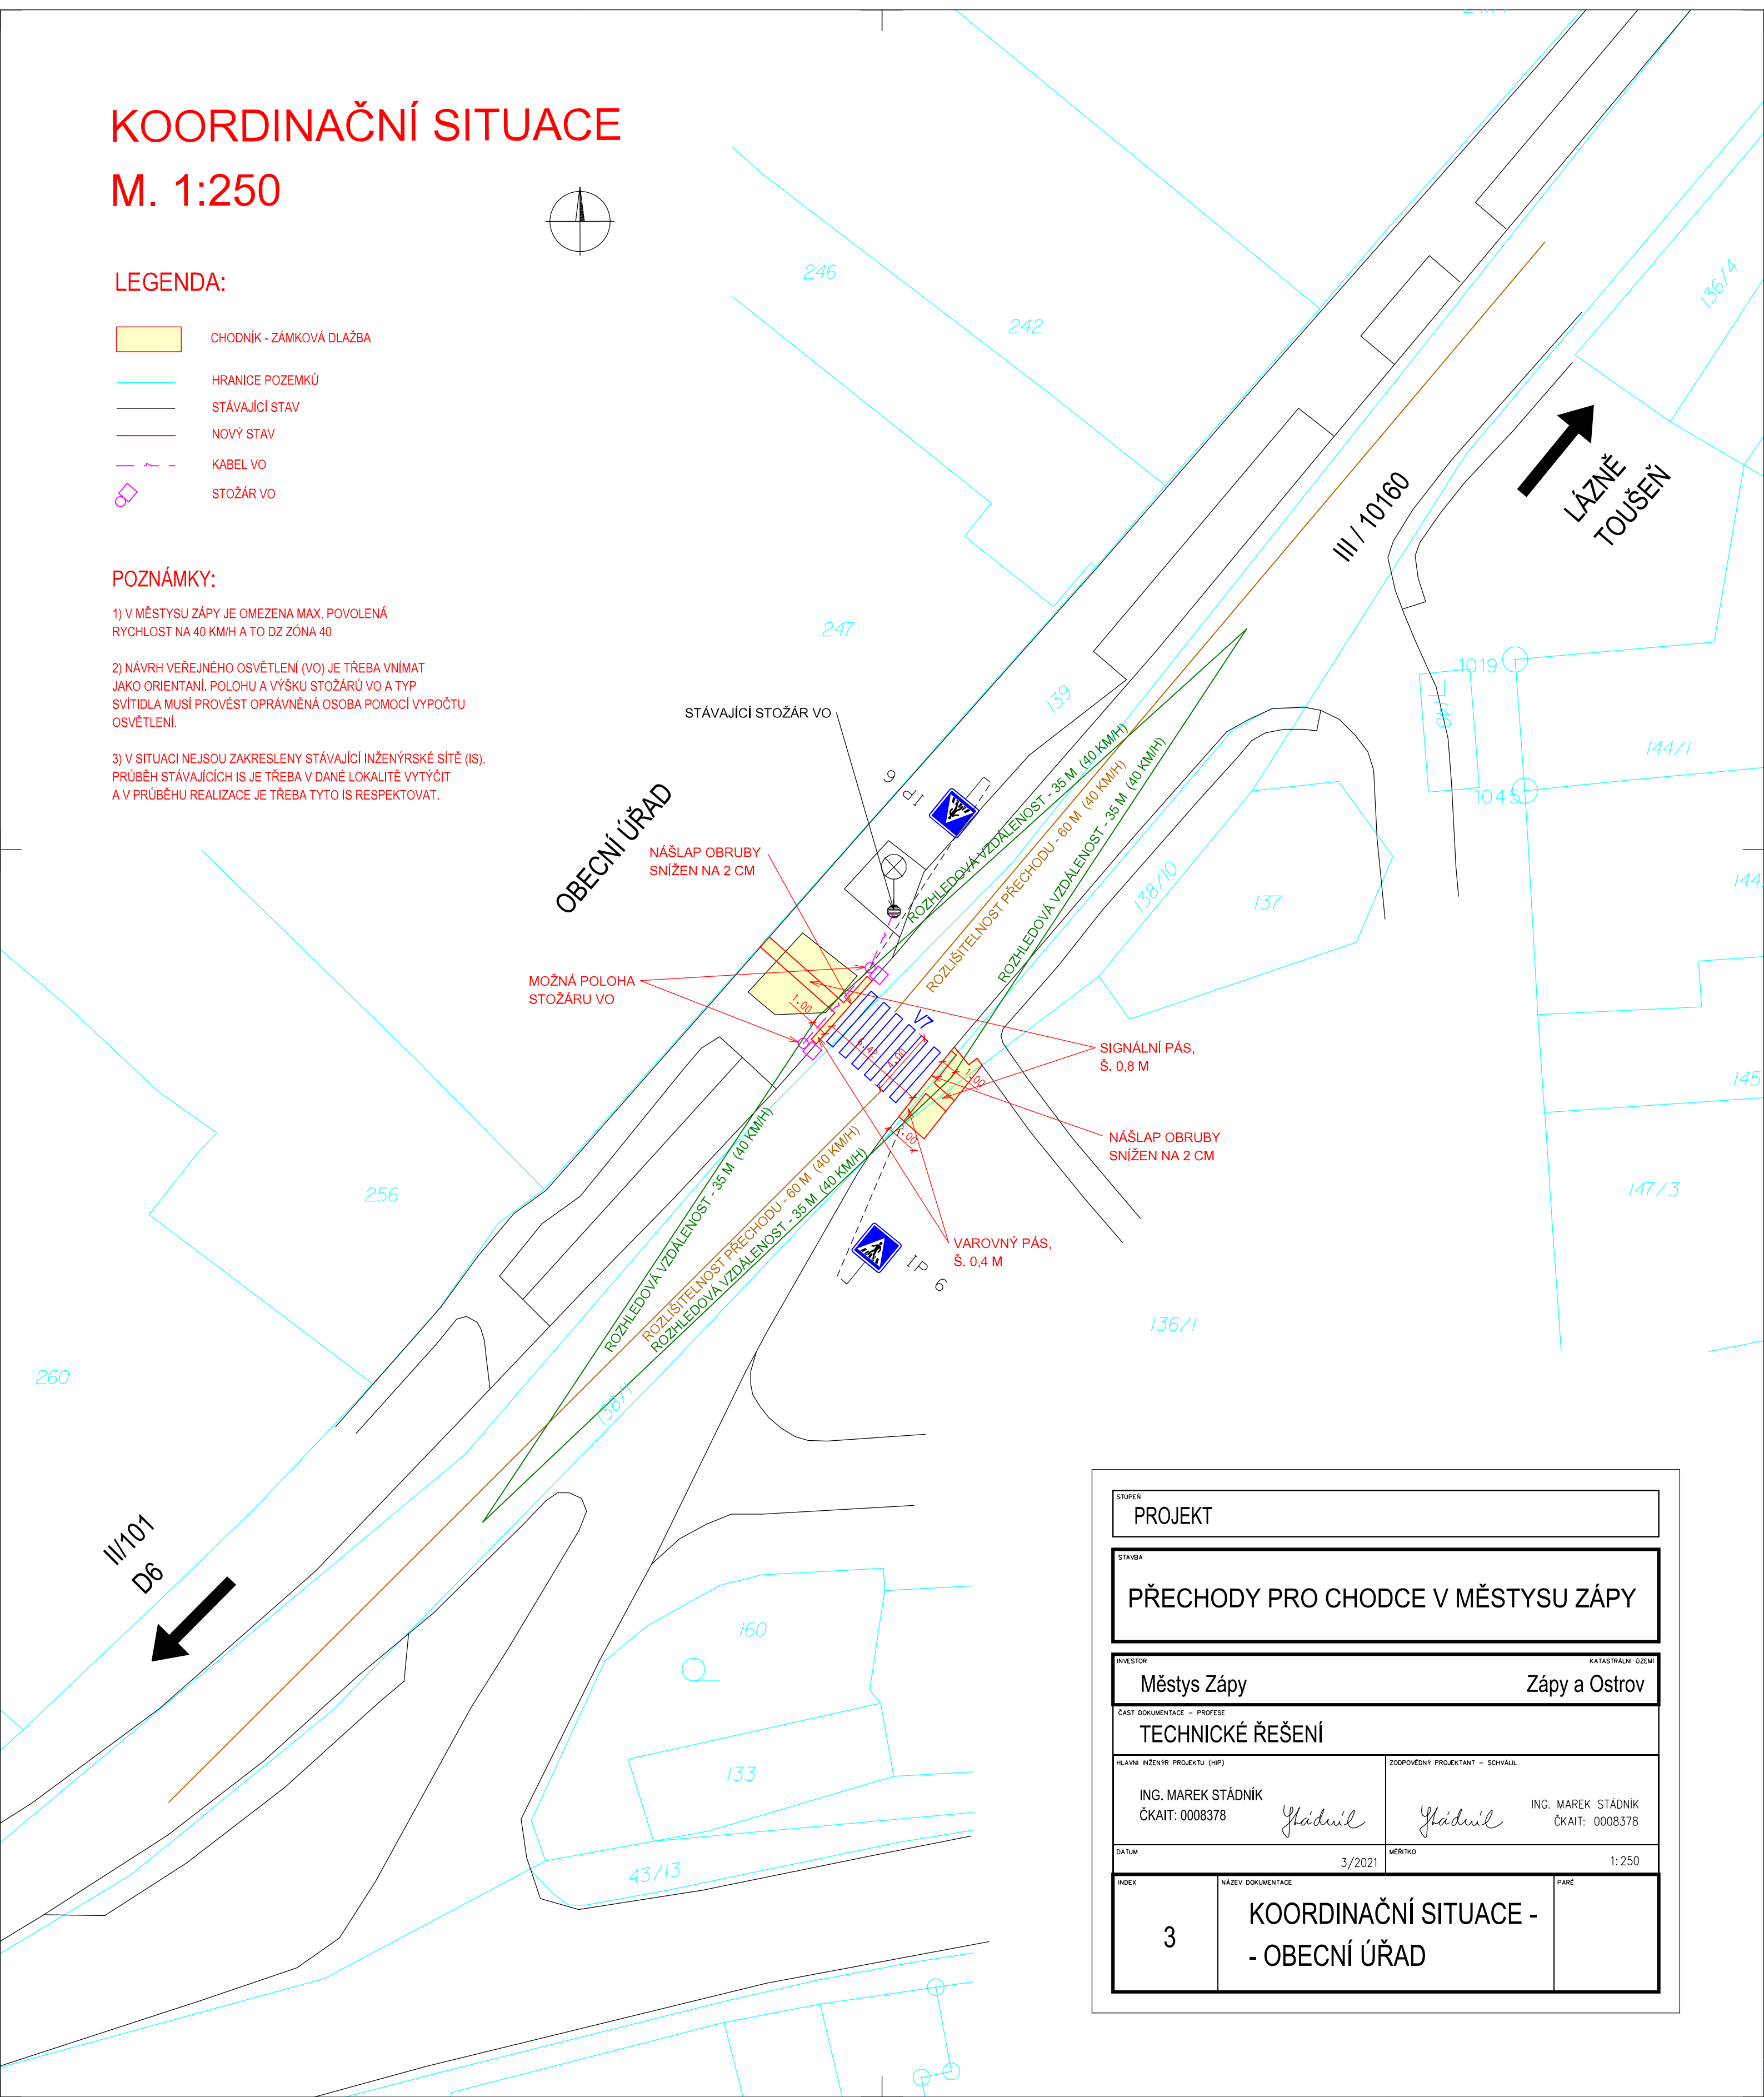

STUPEŇ <b>PROJEKT</b>		
STAVBA <b>PŘECHODY PRO CHODCE V MĚSTYSU ZÁPÝ</b>		
INVESTOR <b>Městys Zápý</b>		KATASTRÁLNÍ ÚZEMÍ <b>Zápý a Ostrov</b>
ČÁST DOKUMENTACE - PROFESE <b>TECHNICKÉ ŘEŠENÍ</b>		
HLAVNÍ INŽENÝR PROJEKTU (HIP) ING. MAREK STÁDNIK ČKAIT: 0008378 <i>Stádník</i>		ZODPOVĚDNÝ PROJEKTANT - SCHVÁLIL <i>Stádník</i> ING. MAREK STÁDNIK ČKAIT: 0008378
DATUM 3/2021		MĚRITKO 1:250
INDEX <b>3</b>	NÁZEV DOKUMENTACE <b>KOORDINAČNÍ SITUACE - - OBECNÍ ÚŘAD</b>	