

SEDOZ

DOPRAVNÍ ZNAČENÍ

NÁVRH

**dopravně inženýrského opatření
(DIO)**



Lysá n/L - II/272, oprava povrchu komunikace

Při umístění dopravního značení musí
být dodrženy podmínky dané
v TP66 - OZNAČENÍ PRACOVNÍCH MÍST
NA POZEMNÍCH KOMUNIKACÍCH III.VYDÁNÍ
zák.č.361/2000 Sb. v platném znění
a zák.č. 13/1997 Sb. v platném znění.






- A6b
- B20a
- 50 B20a
- A10
- A23
- B21a
- A15 s fluorescenčním pozadím

SEDOZ DOPRAVNÍ ZNAČENÍ		Formát: A3
		Měřítko:
Zodpovědná osoba Tomáš Blezna	Vypracoval: Tomáš Vydra	Kreslil: Tomáš Vydra
Objednatel: PORR a.s. Akce: Lysá n/L - II/272, oprava povrchu komunikace		
Datum: 01/2020		
Účet: ZUK_PUP		
Cena výkresu:		
Paré č.:		
Obsah: Návrh DIO		


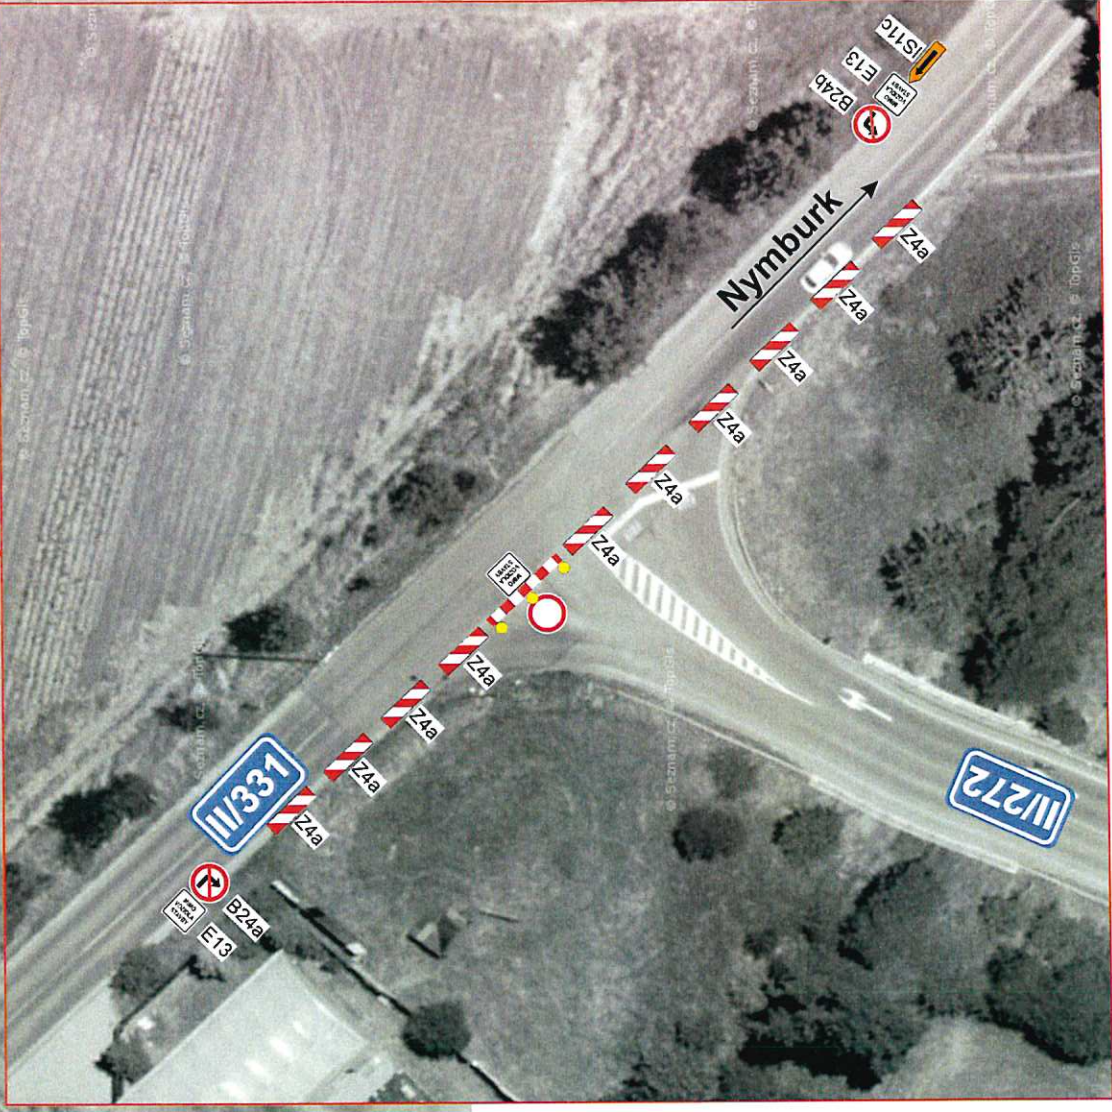
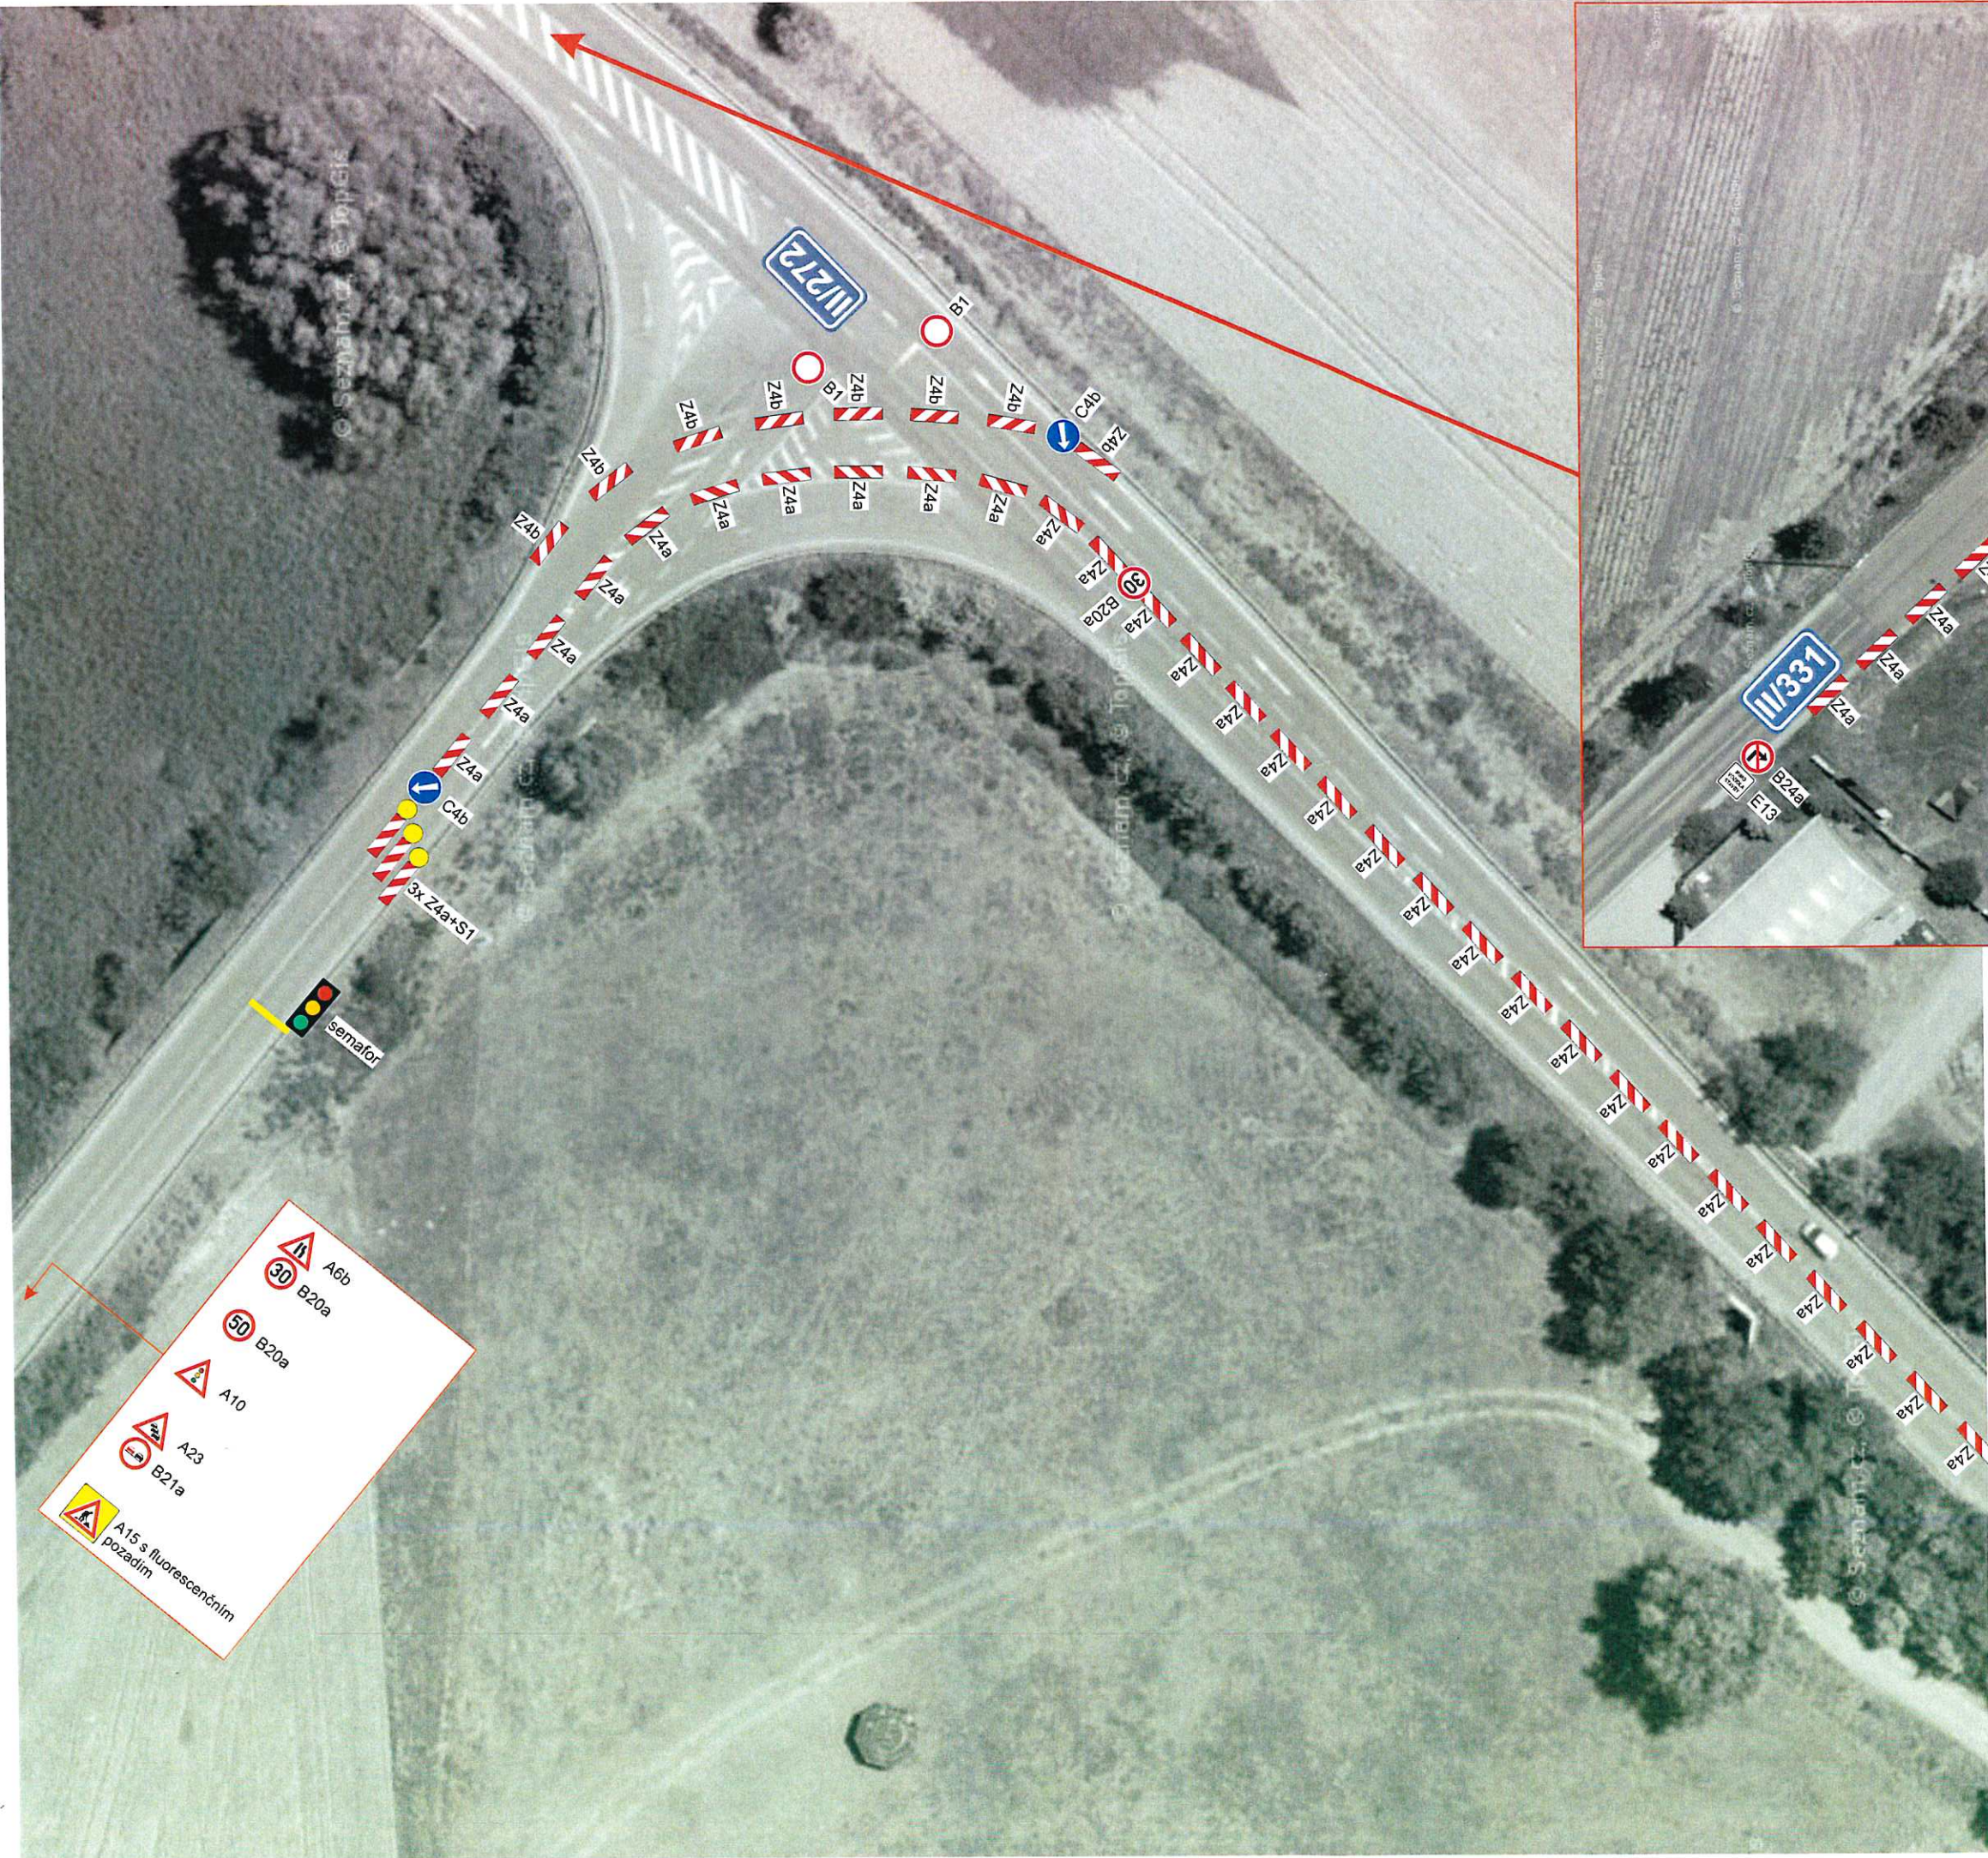


A6b
 B20a
 50 B20a
 A10
 A23
 B21a
 A15 s fluorescenčním pozadím


		DOPRAVNÍ ZNAČENÍ	
Zodpovědná osoba Tomas Vytara	Vypracoval Tomas Vytara	Kreslil Tomas Vytara	Formát: A3
Objednatel PORR a.s.		Měřítko	
Akce		Datum: 01/2020	
Lysá n/L - II/272, oprava povrchu komunikace		Účel: ZUK, PUP	
Obauh Návrh DIO		Číslo výkresu	
		Page č.	

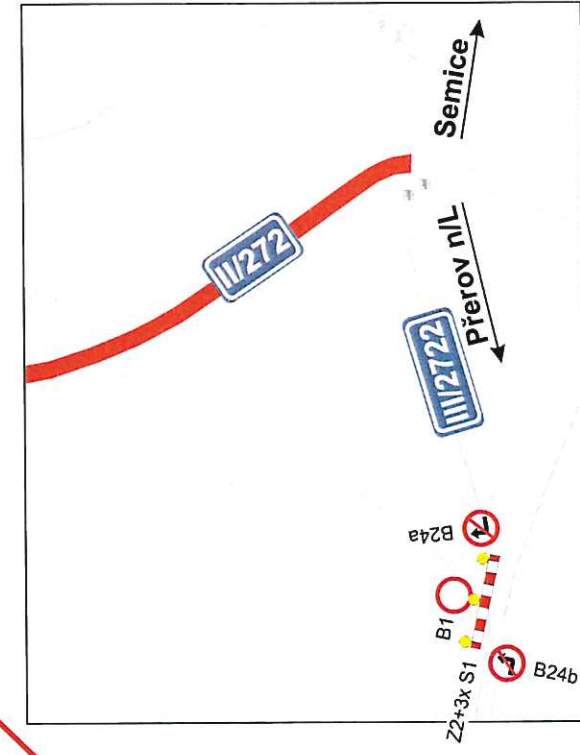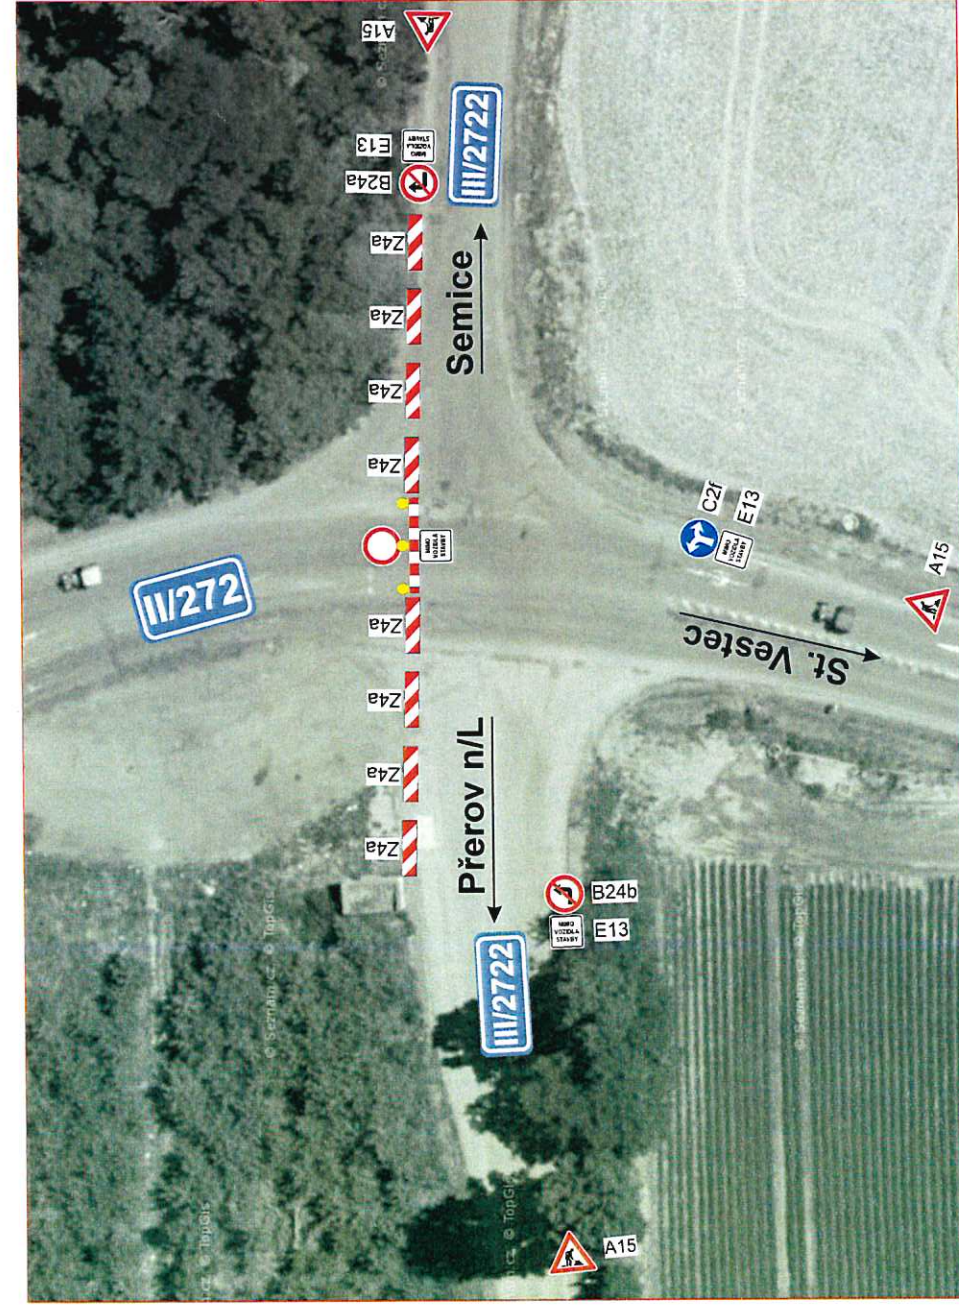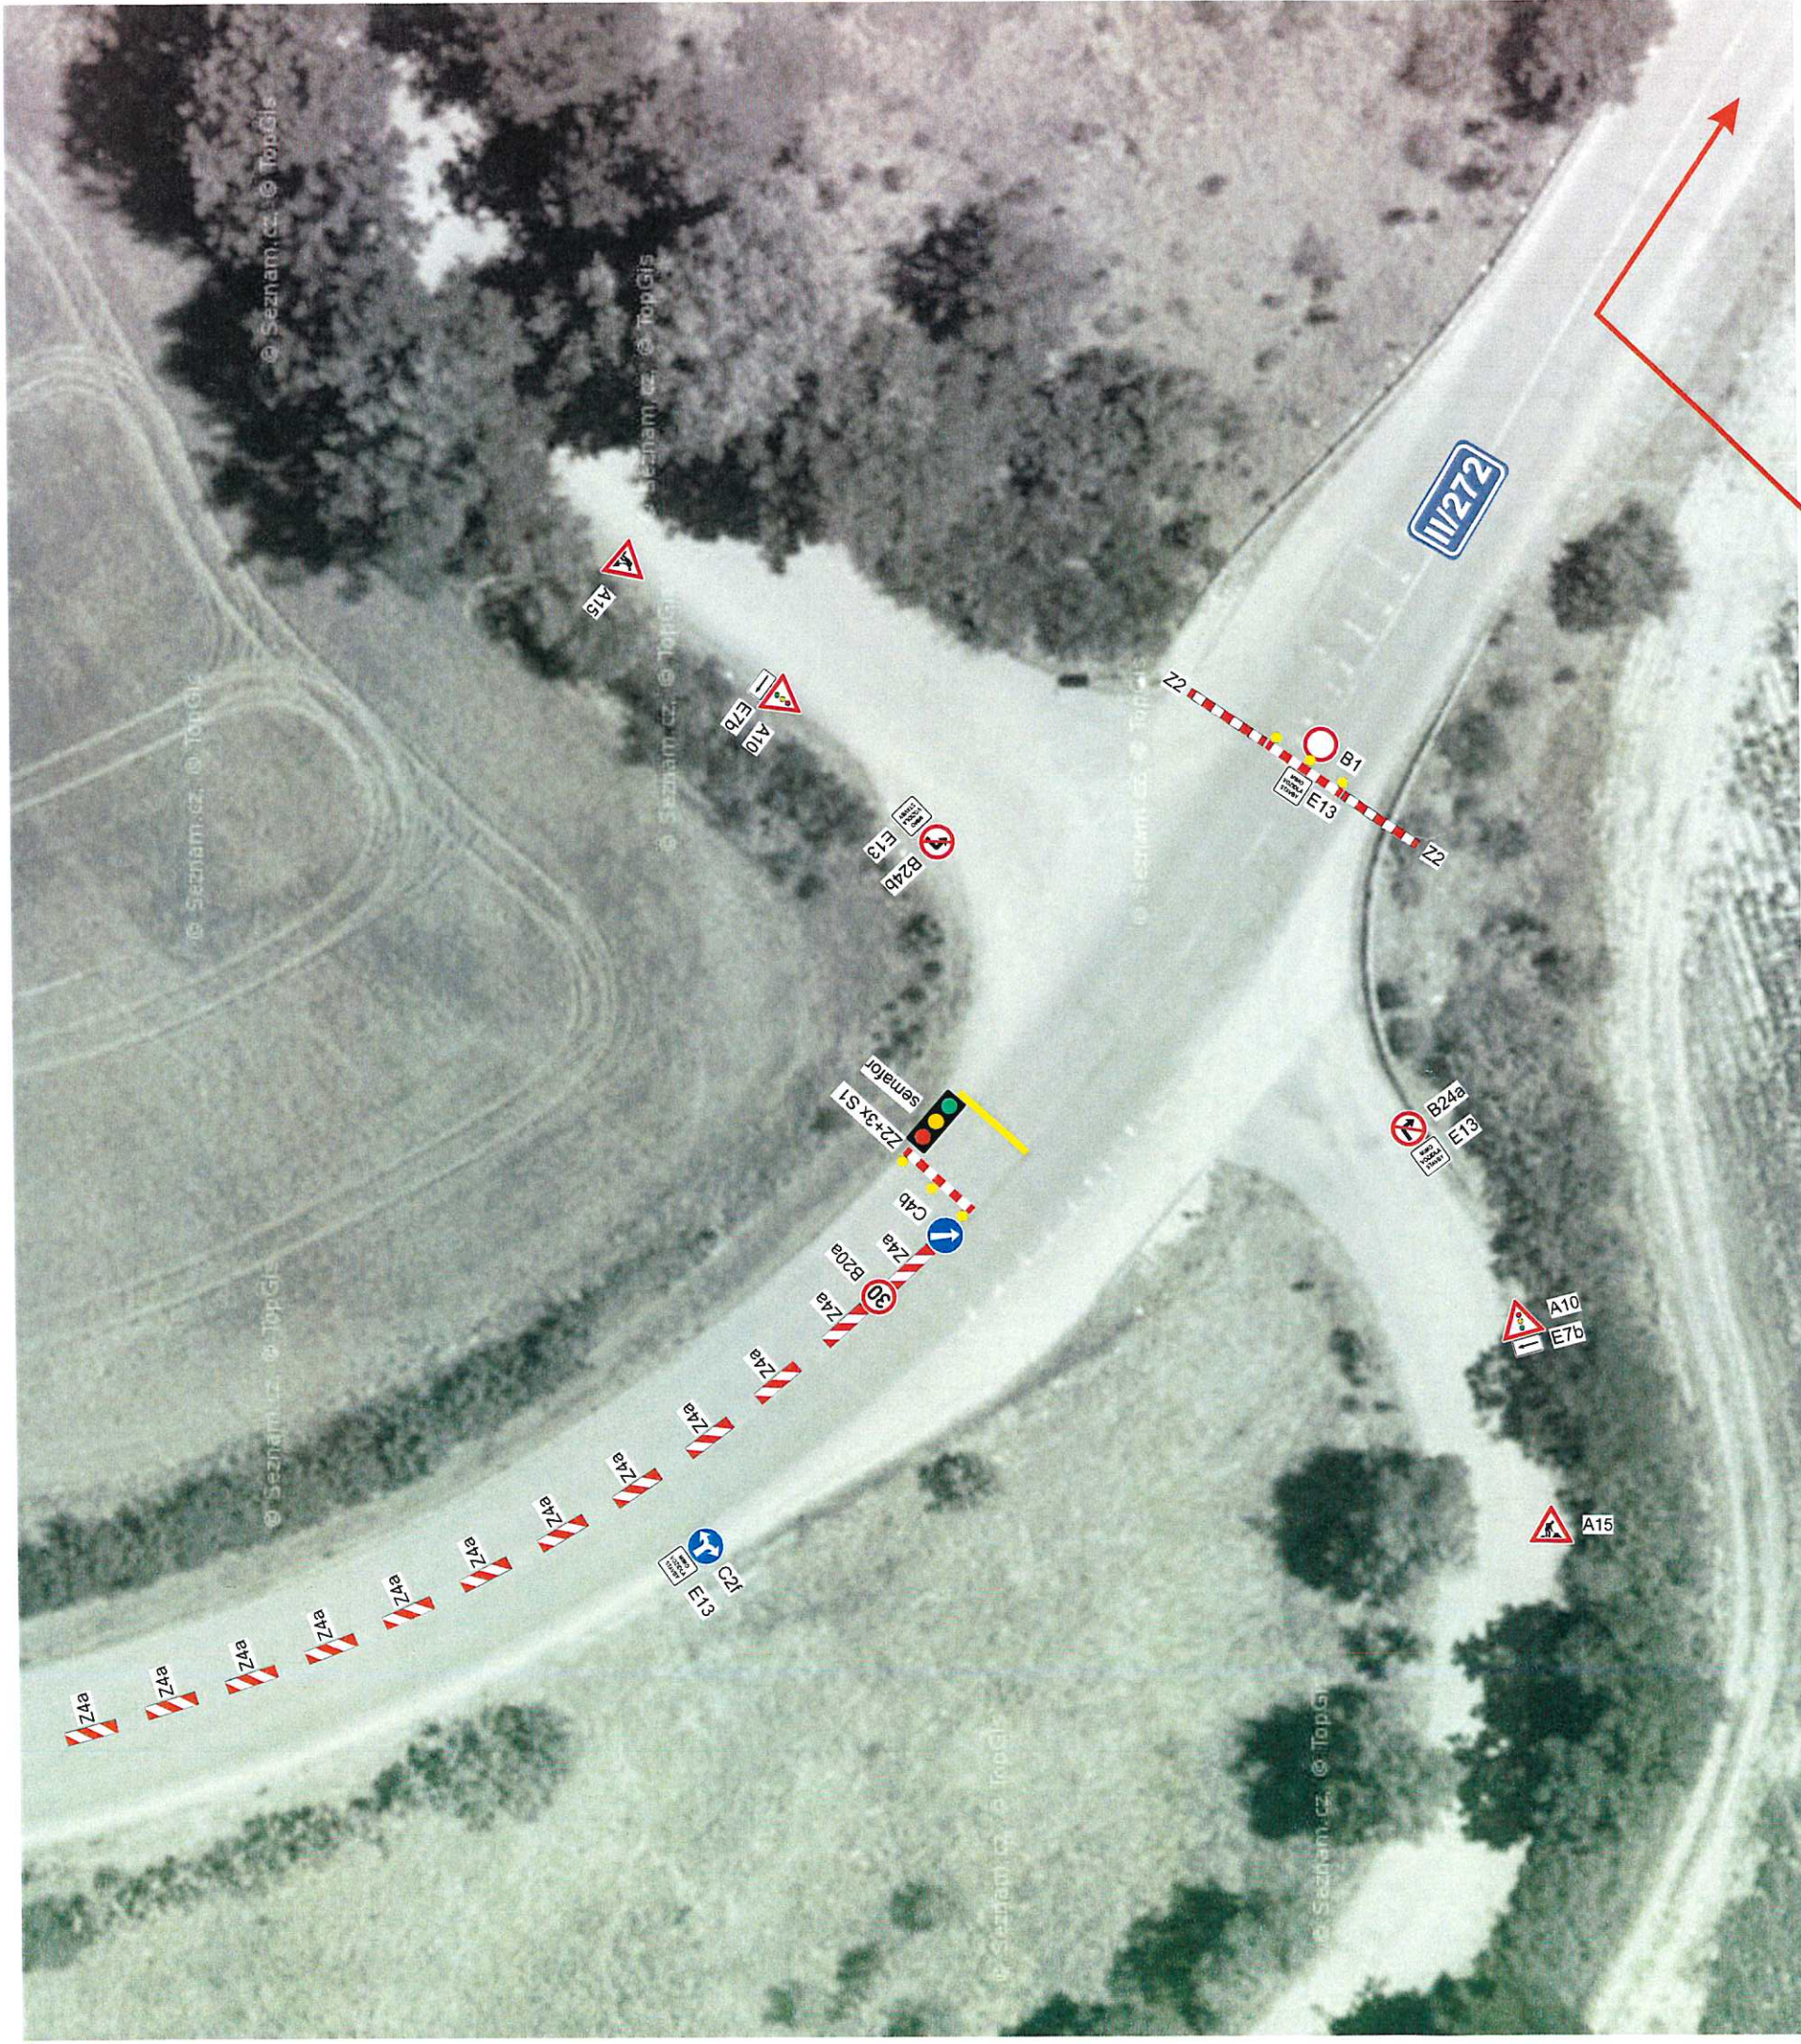







SEDOS		DOPRAVNÍ ZNAČENÍ	
Zodpovědná osoba Tomáš Bláznov	Vypracoval: Tomáš Vydra	Kreslil: Tomáš Vydra	Formát: A3
Objednatel: PORR a.s.	Alce:		Měřítko:
Lysá n/L - II/272, oprava povrchu komunikace			Číslo výkresu:
Obsah: Návrh DIO			Paré č.:
			Číslo výkresu: ZUK, PJP
			Číslo výkresu: 01/2020

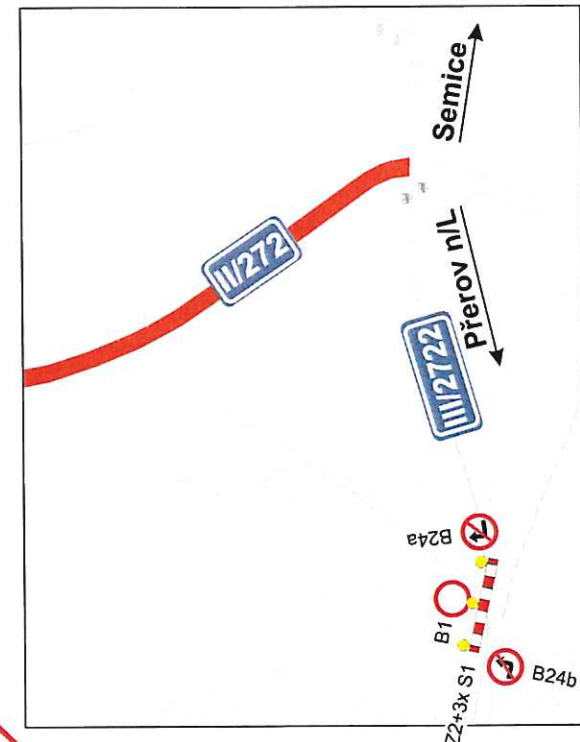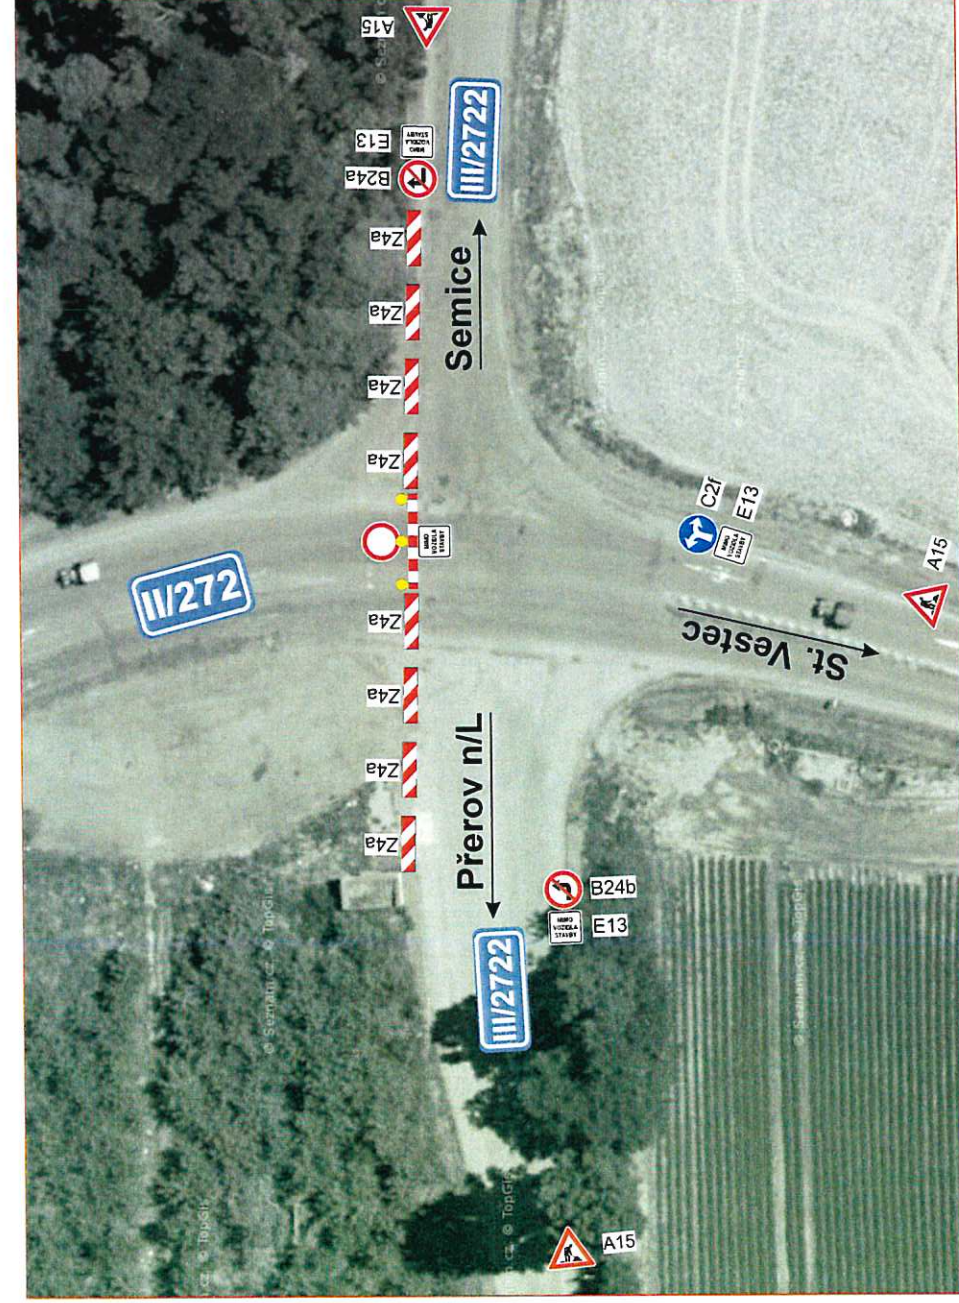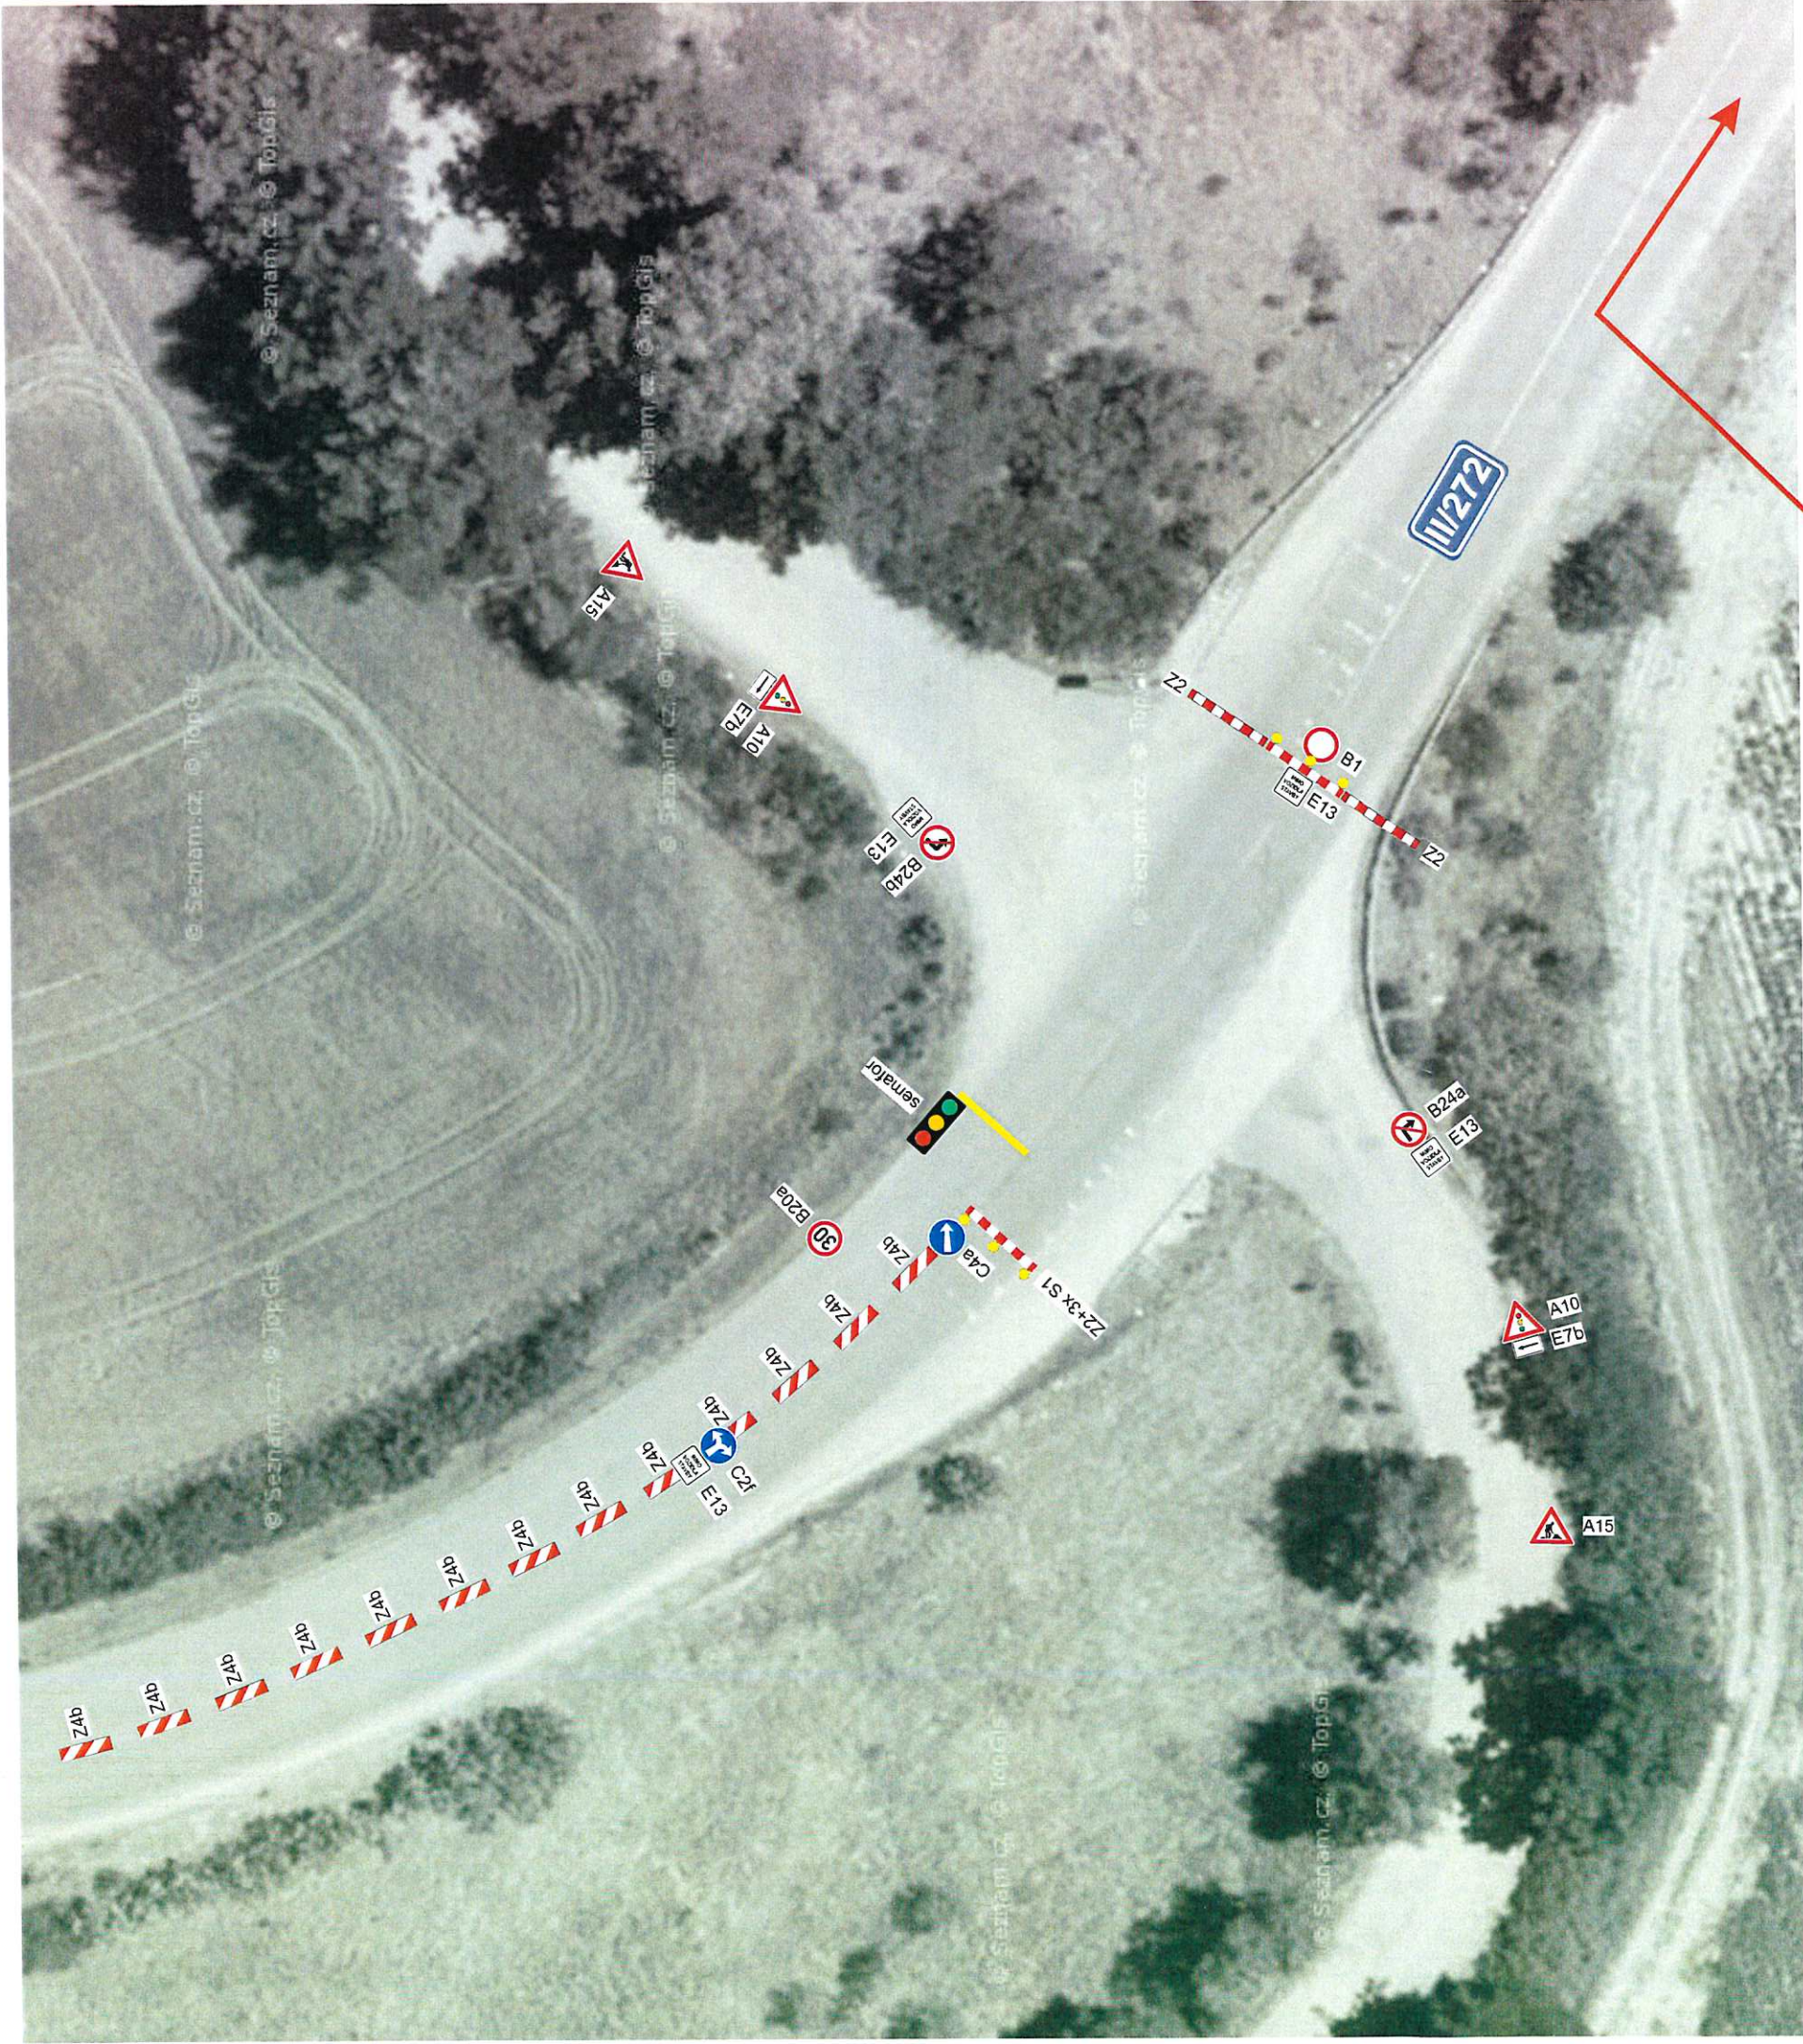

SEDOZ DOPRAVNÍ ZNAČENÍ		Formát: A3
		Mřížko:
Zodpovědná osoba: Tomáš Bláznina		Datum: 01/2020
Vypracoval: Tomáš Vydra		Účel: ZUK, PUP
Objednatel: PORR a.s.		Číslo výkresu:
Akce: Lysá n/L - II/272, oprava povrchu komunikace		Paré č.:
Obsah: Návrh DIO		
Kreslil: Tomáš Vydra		

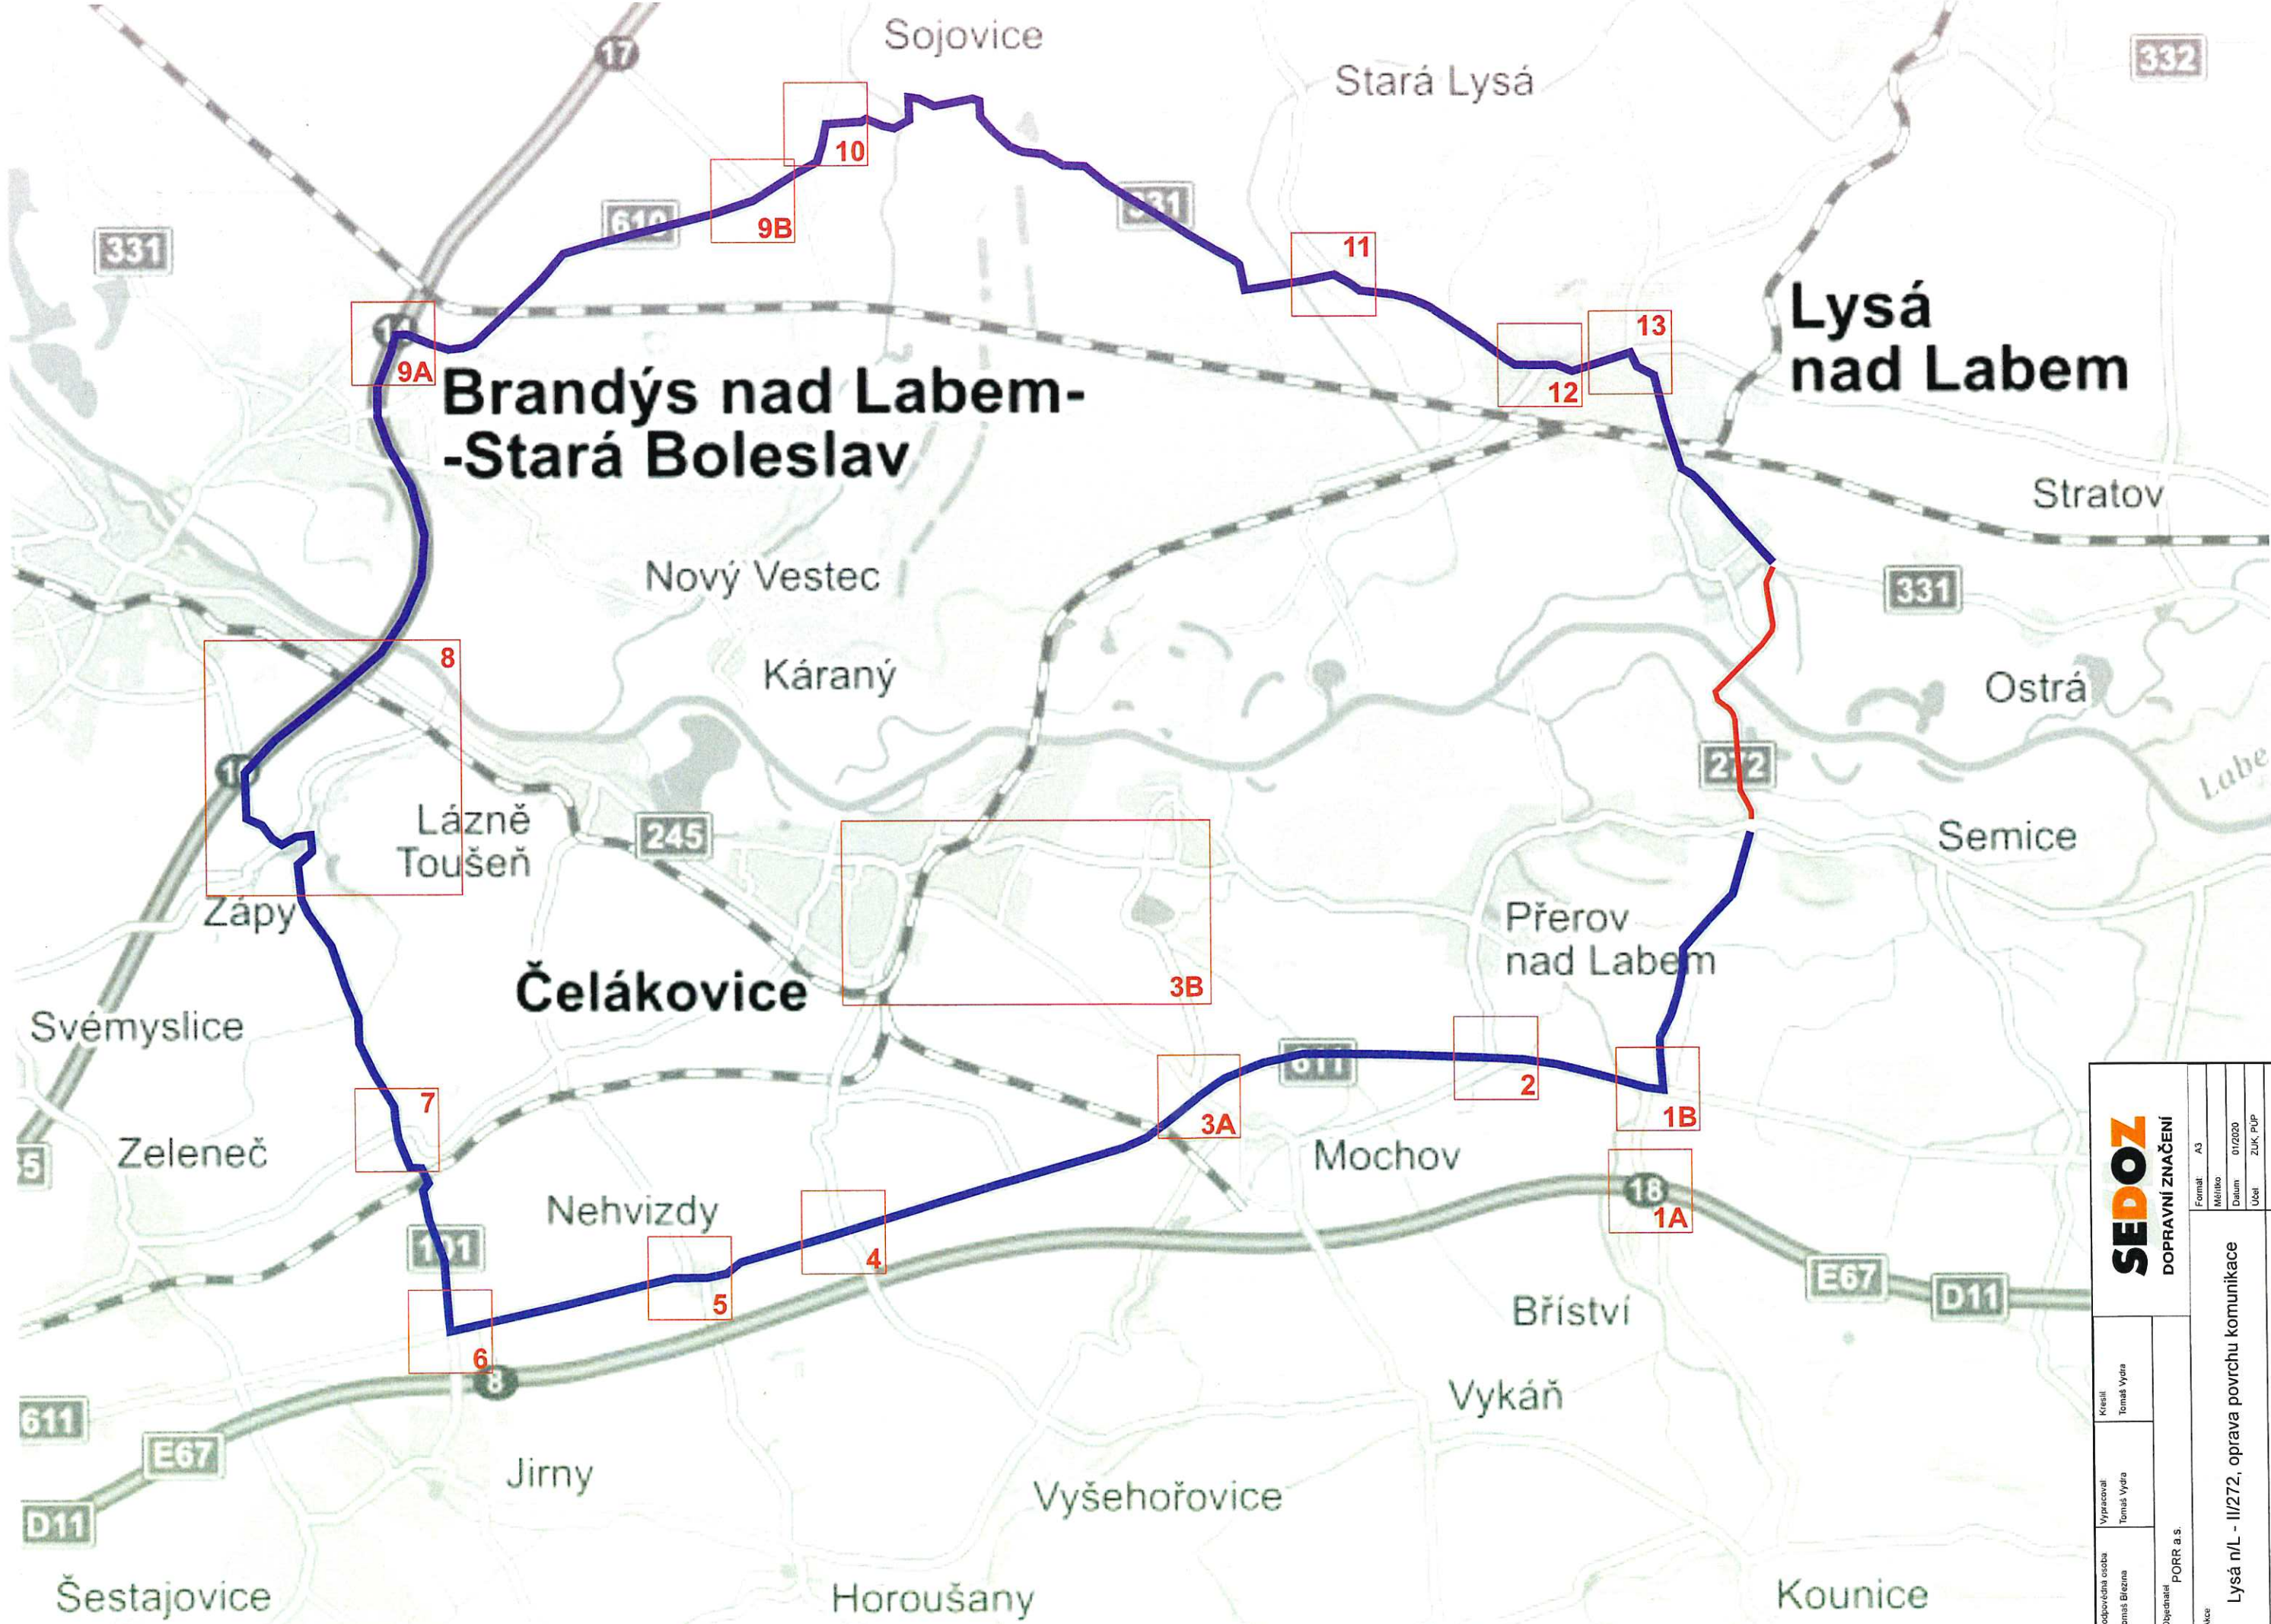




SEDOZ		DOPRAVNÍ ZNAČENÍ	
Zodpovědná osoba Tomáš Brzina	Vypracoval Tomáš Vydra	Kreslil Tomáš Vydra	Objednatel PORR a.s.
Formát A3	Měřítko 1:10000	Datum 01/2020	Účel ZUK, PUP
Lysá n/L - II/272, oprava povrchu komunikace		Číslo výkresu Page č.	
Návrh DIO - OT, PŘEHLEDOVÁ MAPA			

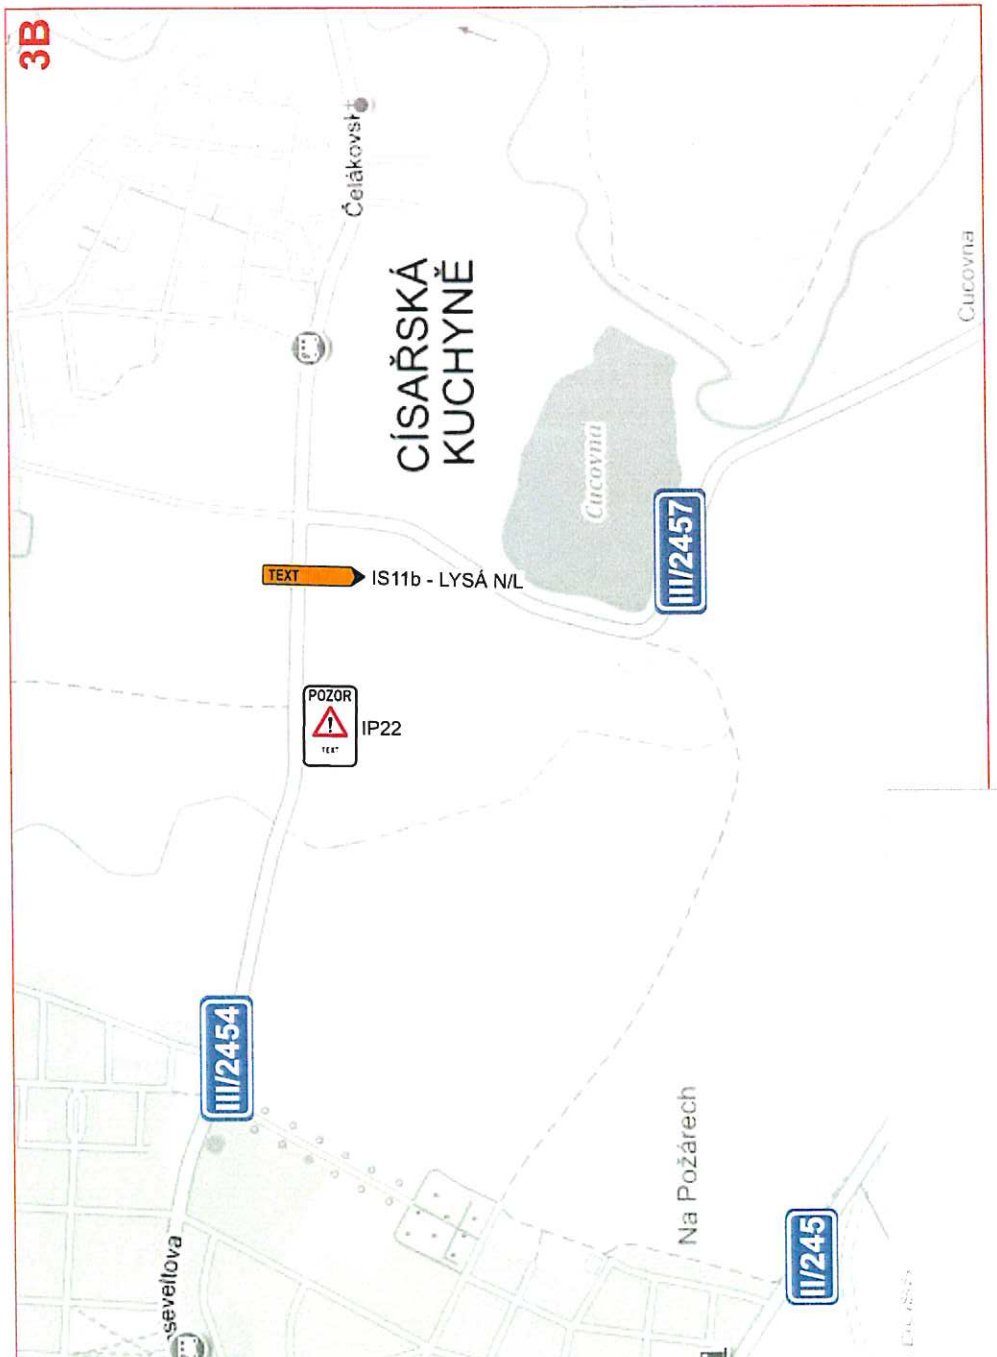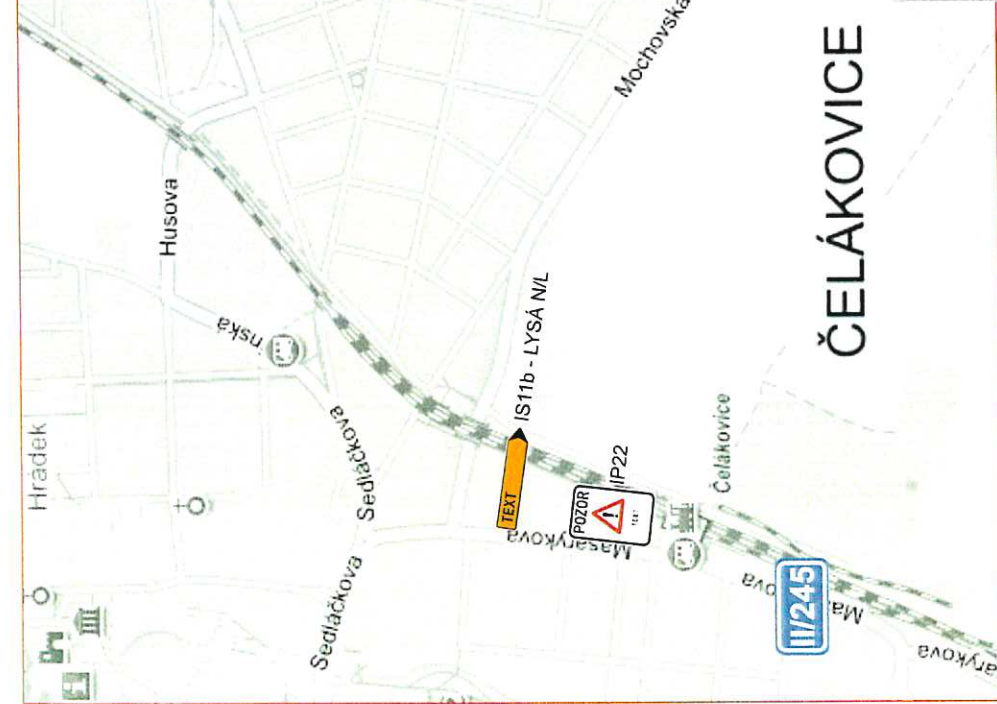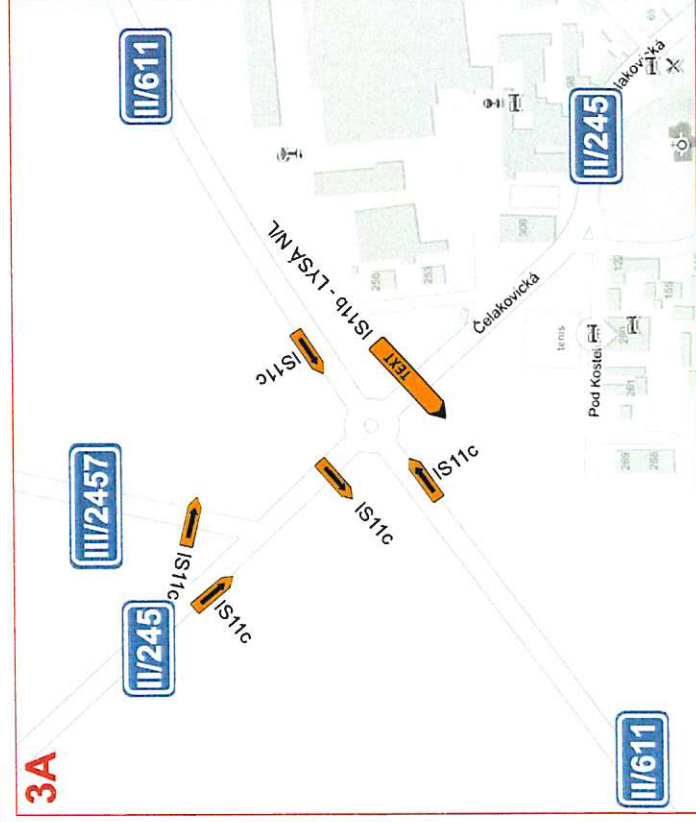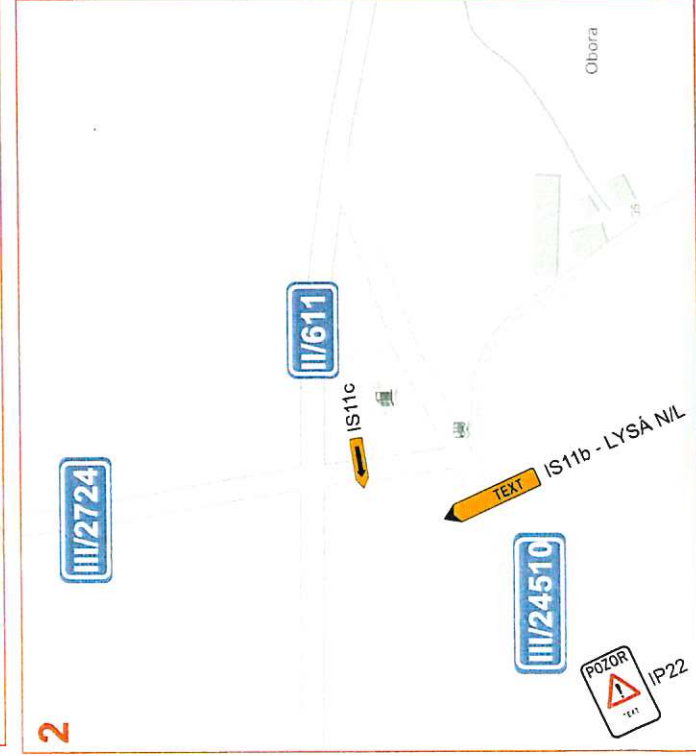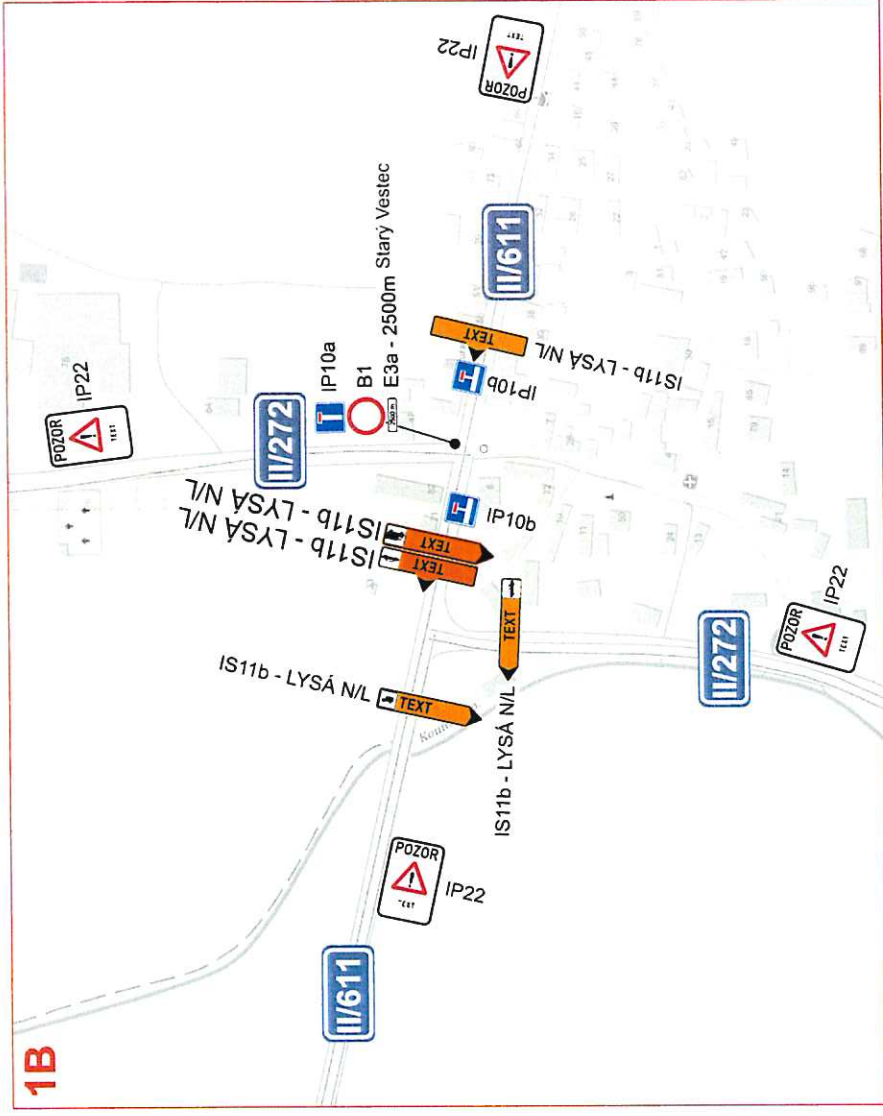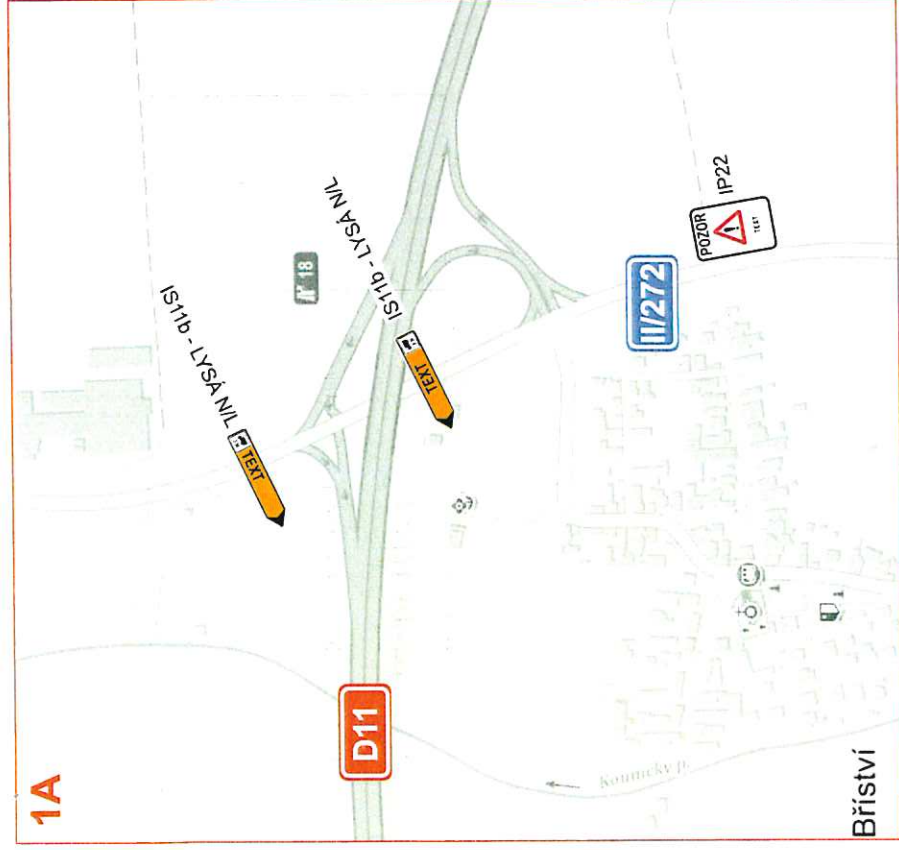

IP22 - SIL. II/272
 STARÝ VESTEC
 - LYSÁ N/L
 UZAVŘENA

Stávající dopravní značení, které bude
 v kolizi s DZ přechodným nutno zakrýt!

SEDOZ		DOPRAVNÍ ZNAČENÍ	
Zodpovědná osoba Tomáš Bláza	Vypracoval Tomáš Vydra	Kreslil Tomáš Vydra	Formát: A3
Objednatel PORR a.s.	Alce	Měřítko 01/2020	Účel ZUK PUP
Lysá n/L - II/272, oprava povrchu komunikace		Číslo výkresu Navrh DIO	
Prac. č.		Prac. č.	


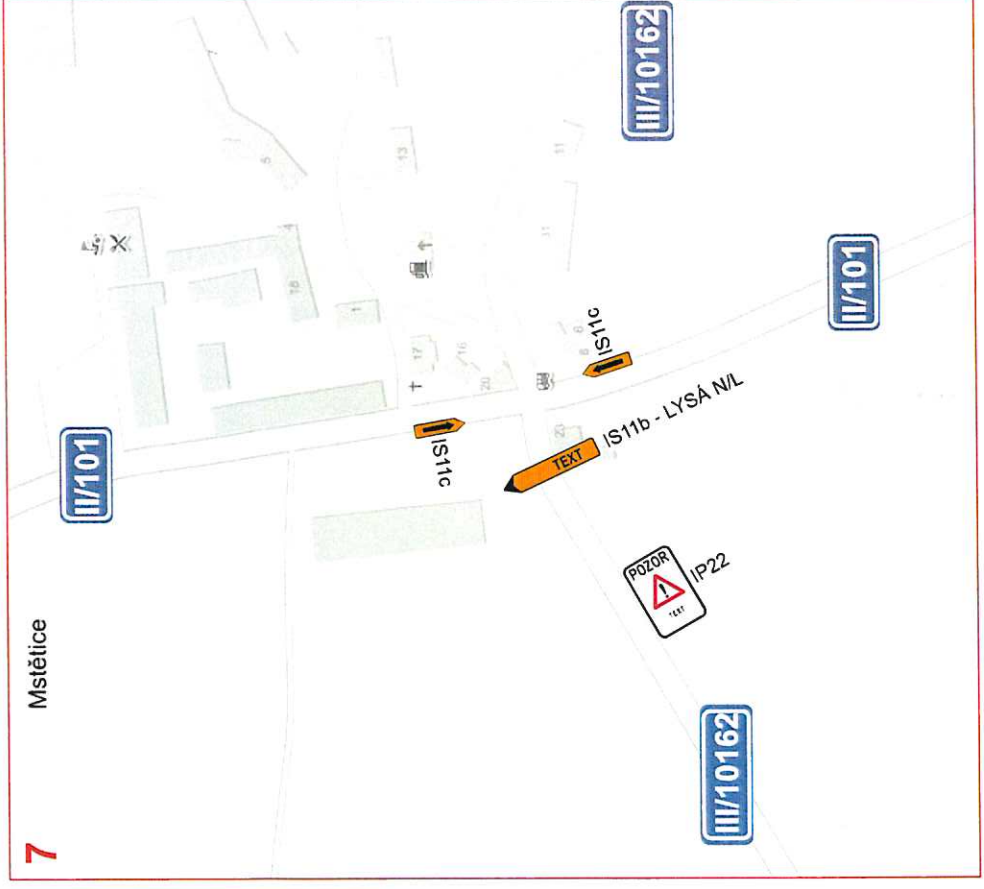
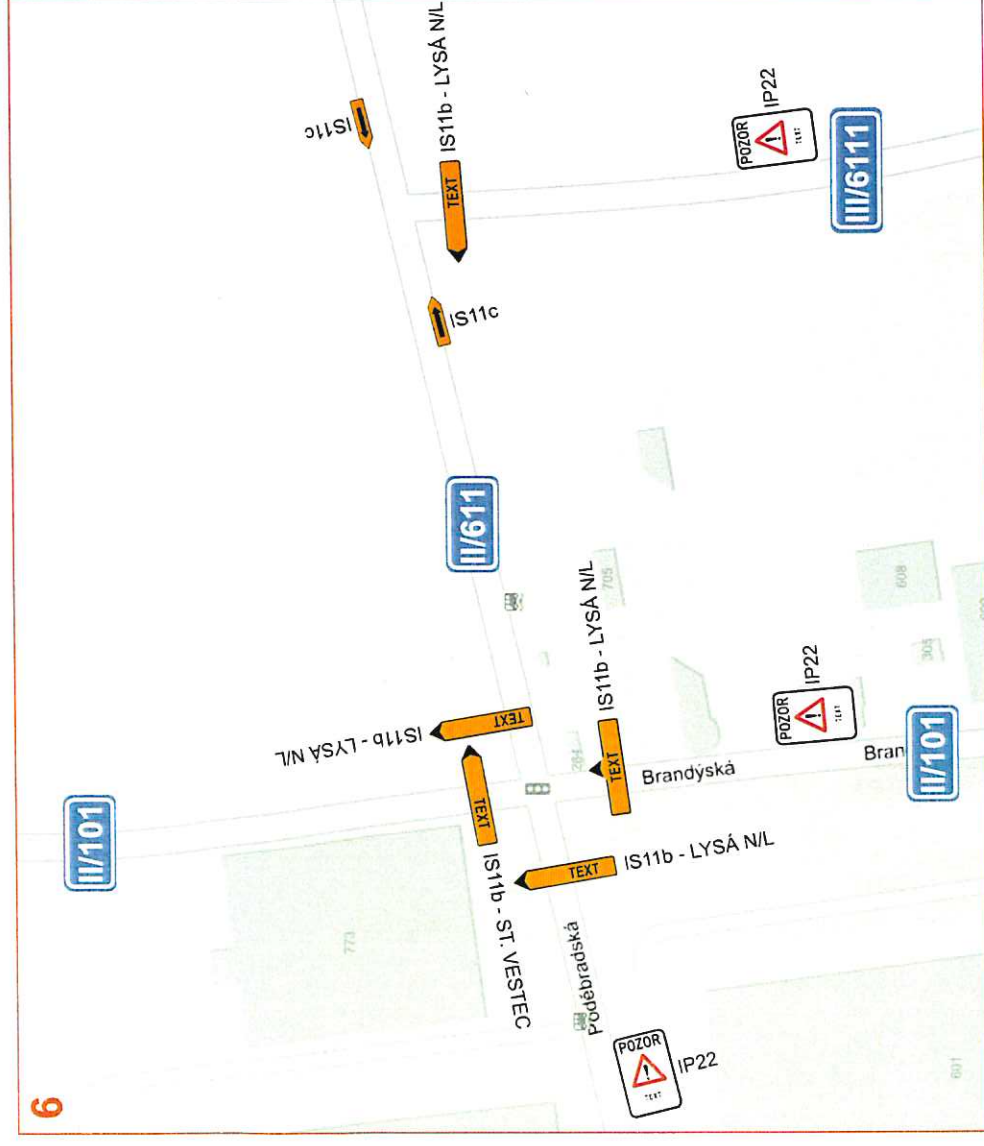
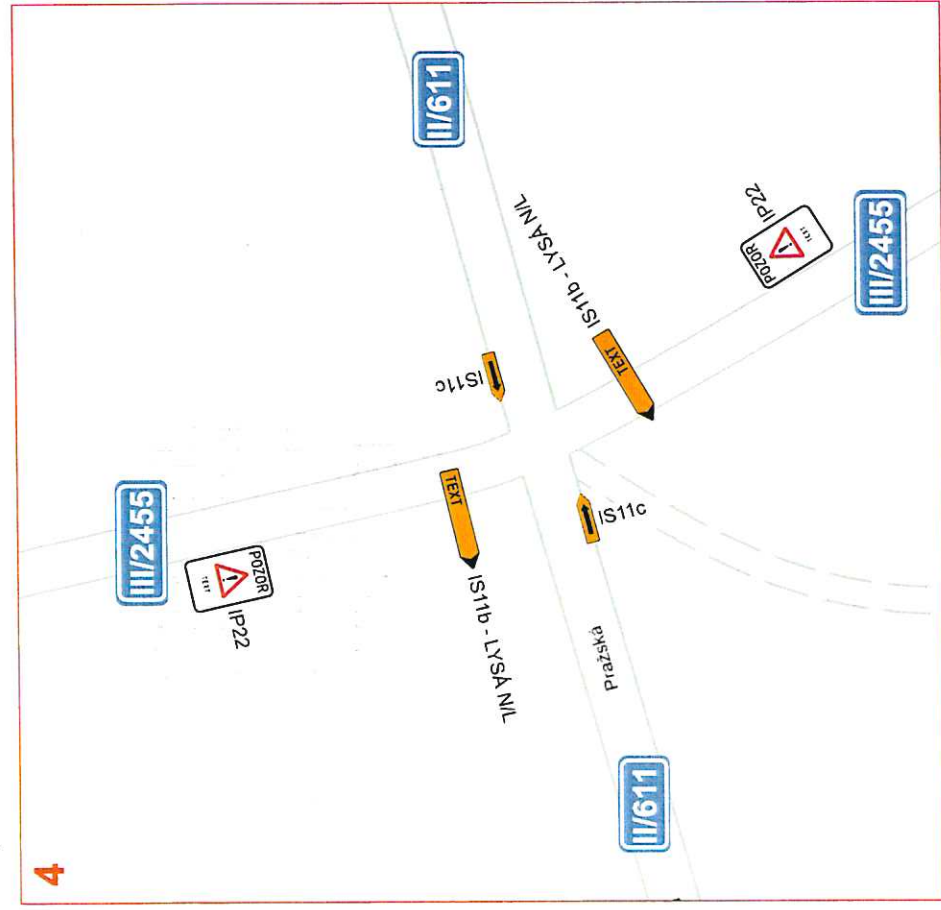


POZOR  **TEXT**

**IP22 - SIL. II/272
STARÝ VESTEC
- LYSÁ N/L
UZAVŘENA**

Stávající dopravní značení, které bude v kolizi s DZ přechodným nutno zakrýt!


SEDOPZ		DOPRAVNÍ ZNAČENÍ	
Zodpovědná osoba Tomáš Elzeina	Vypracoval Tomáš Vydra	Kreslil Tomáš Vydra	Formát: A3
Objednatel PORR a.s.	Akce: Lysá n/L - II/272, oprava povrchu komunikace		Měřítko 0:10000
Datum: 01/2020		Účel: ZUK, PUP	
Obsah: Návrh DIO		Číslo výkresu Pare č.:	

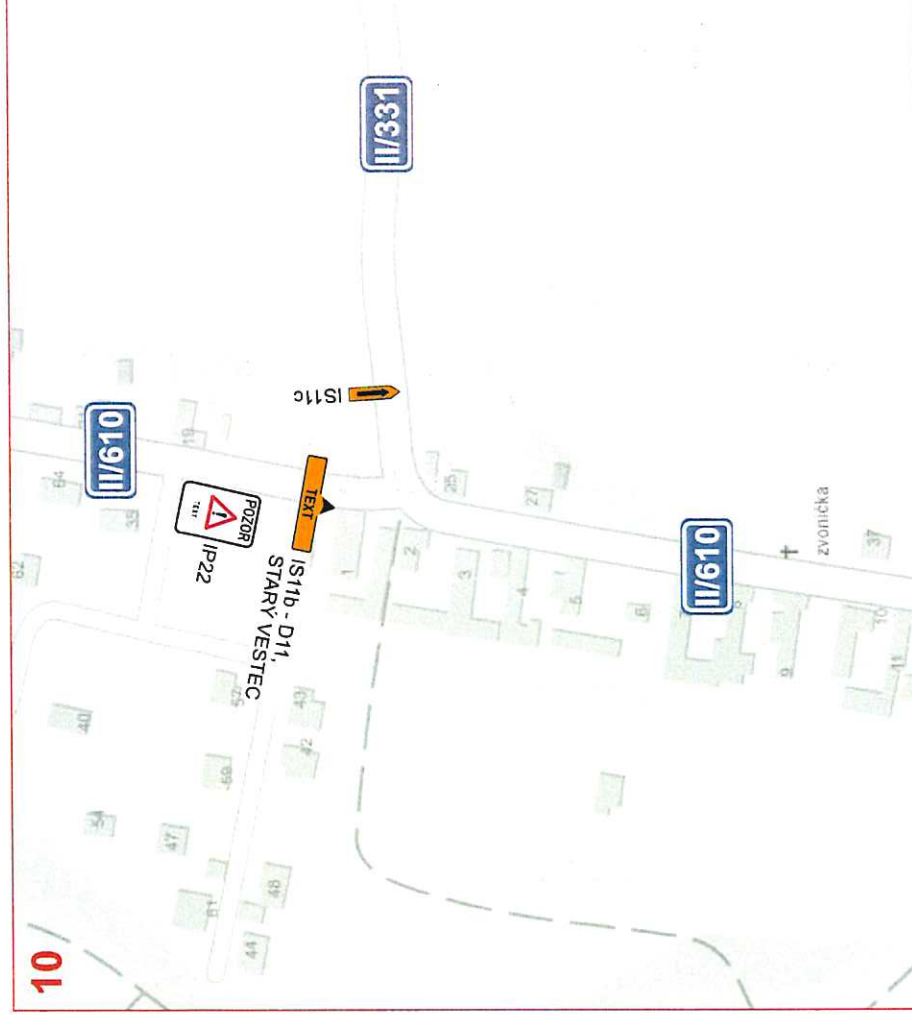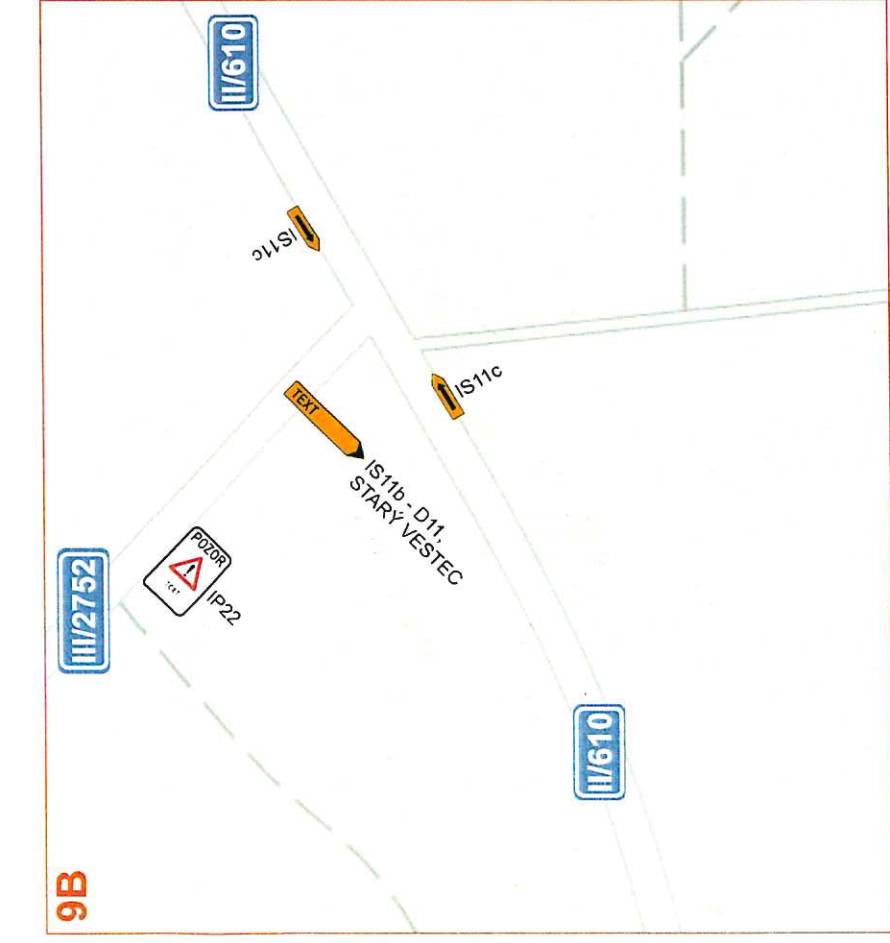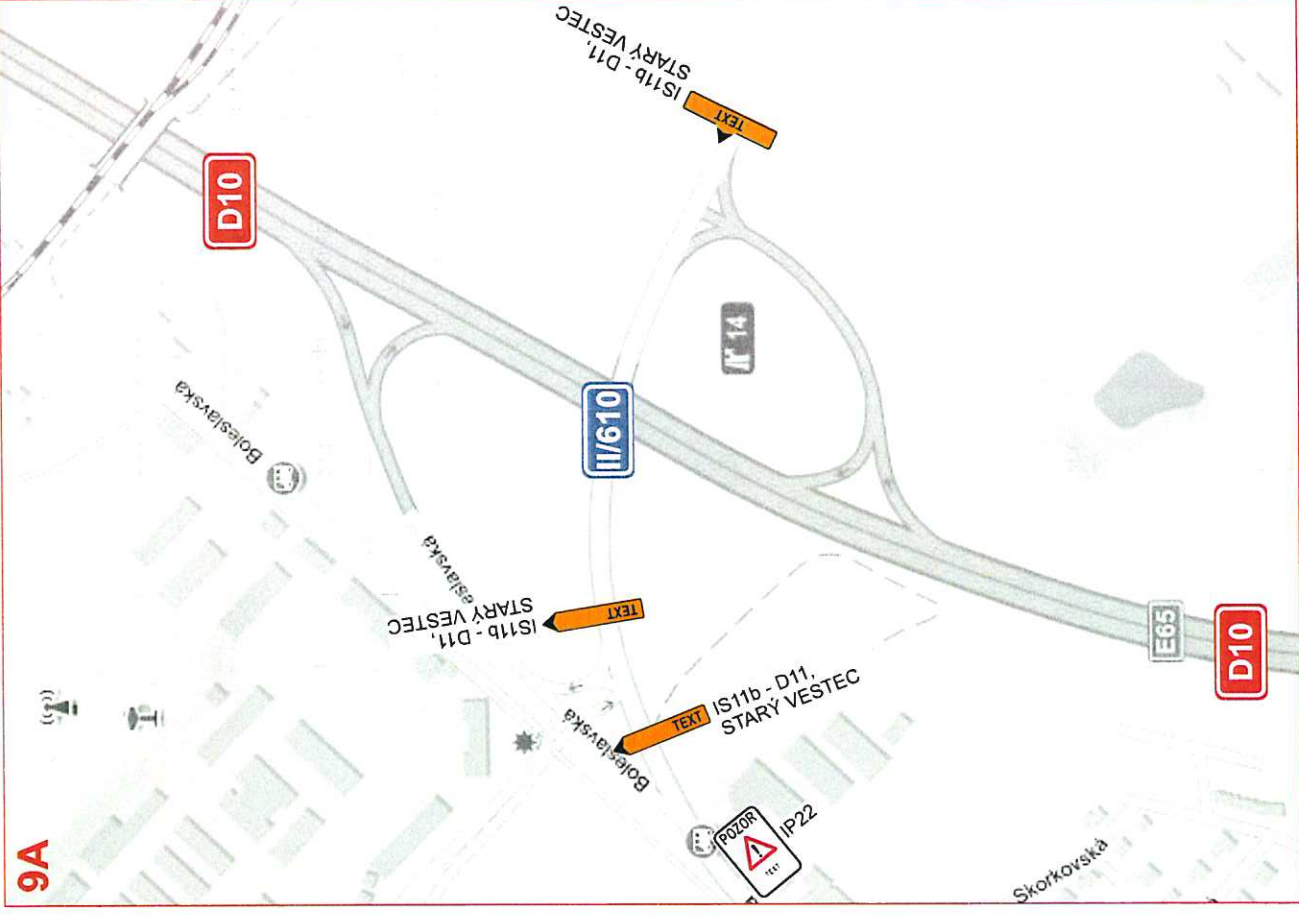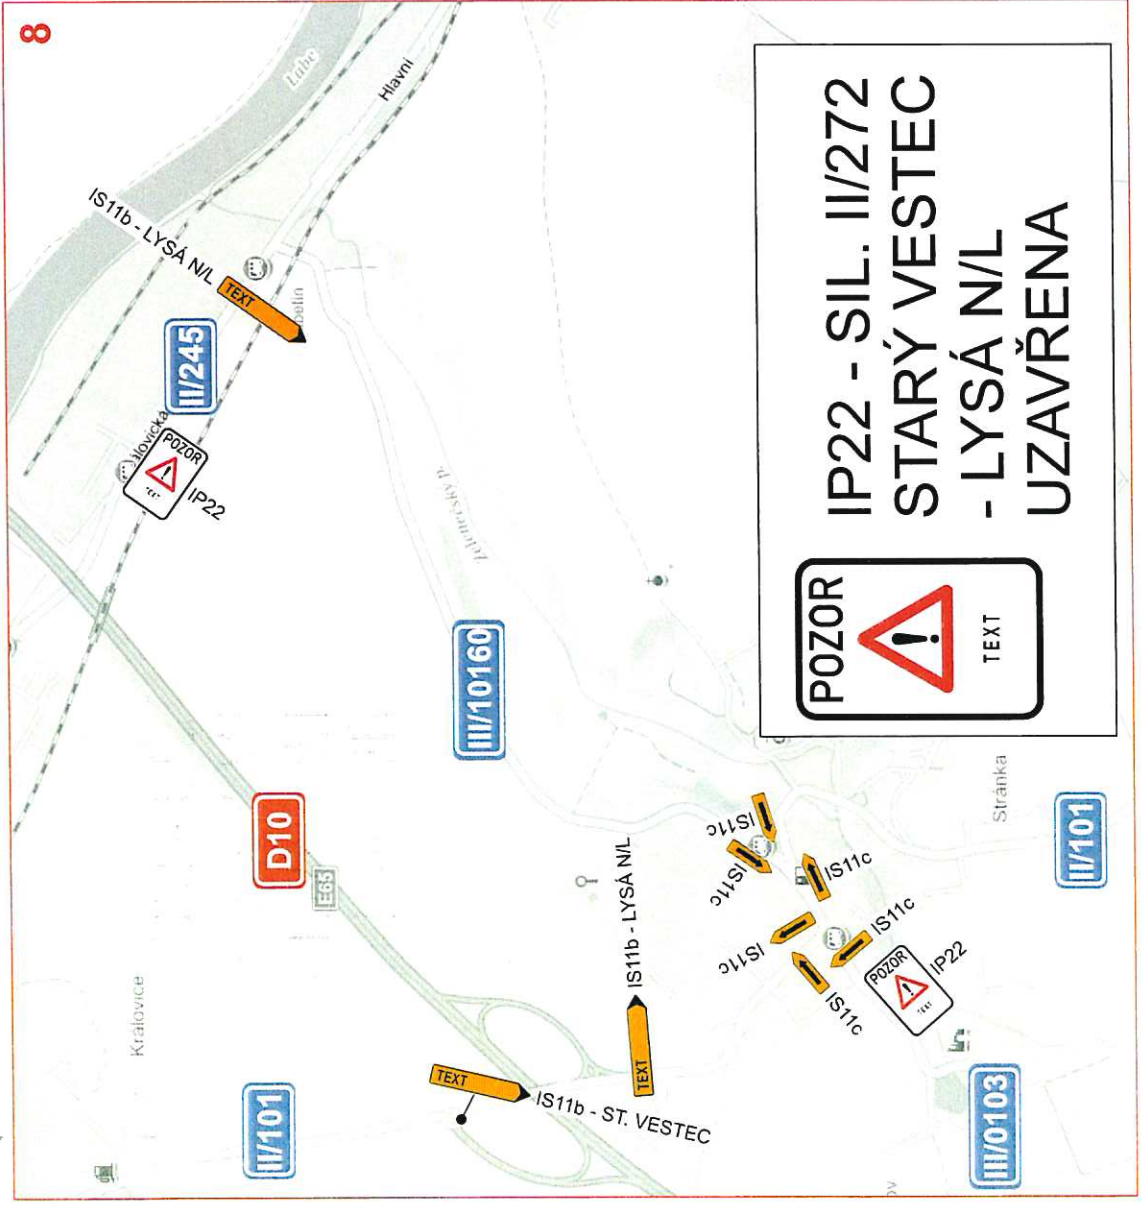


Stávající dopravní značení, které bude v kolizi s DZ přechodným nutno zakrýt!

<p>SEDOZ</p> <p>DOPRAVNÍ ZNAČENÍ</p>		Zodpovědná osoba Tomáš Blžina	Vypracoval Tomáš Vydra	Kreslil Tomáš Vydra
		Objednatel PORR a.s.	Formát: A3	
Alice Lysá n/L - II/272, oprava povrchu komunikace		Měřítko	Datum	01/2020
Obaňh Návrh DIO		Účel	ZUK POP	
		Číslo výkresu		
		Paré č.		


11

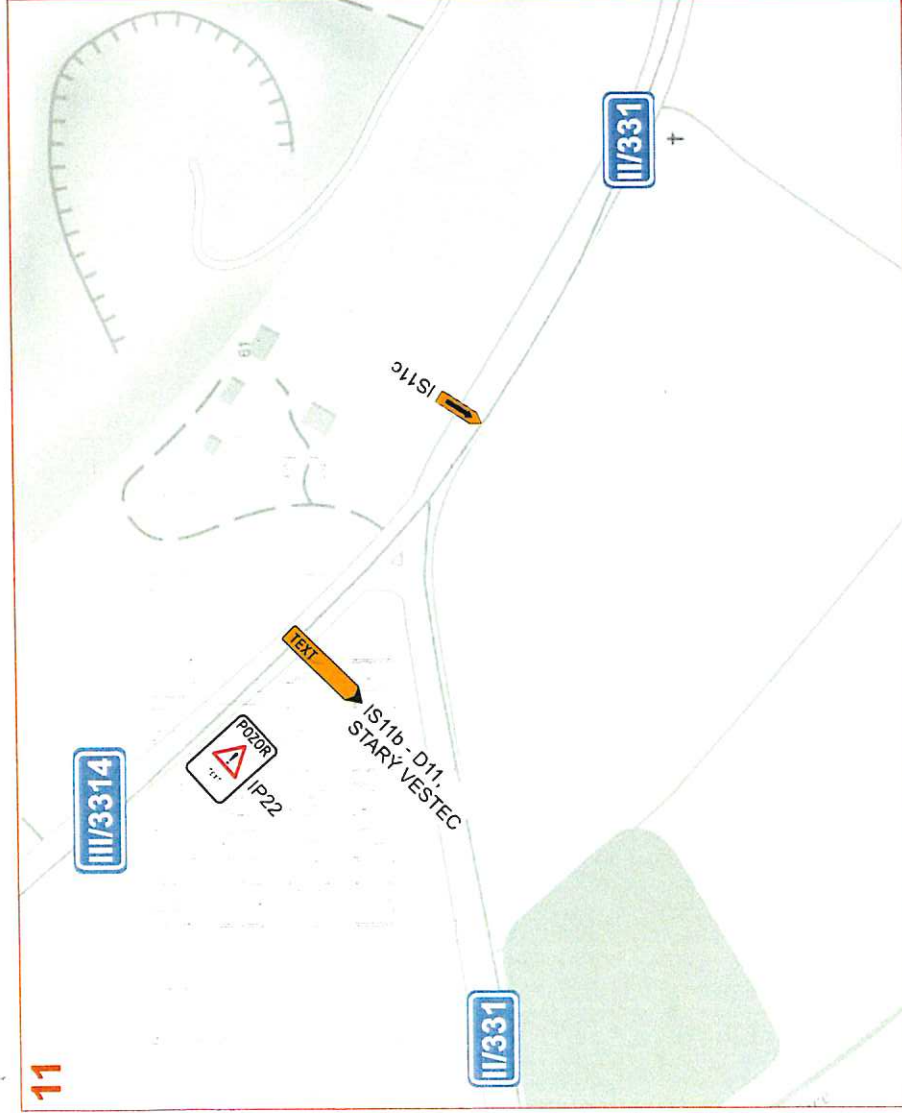

12

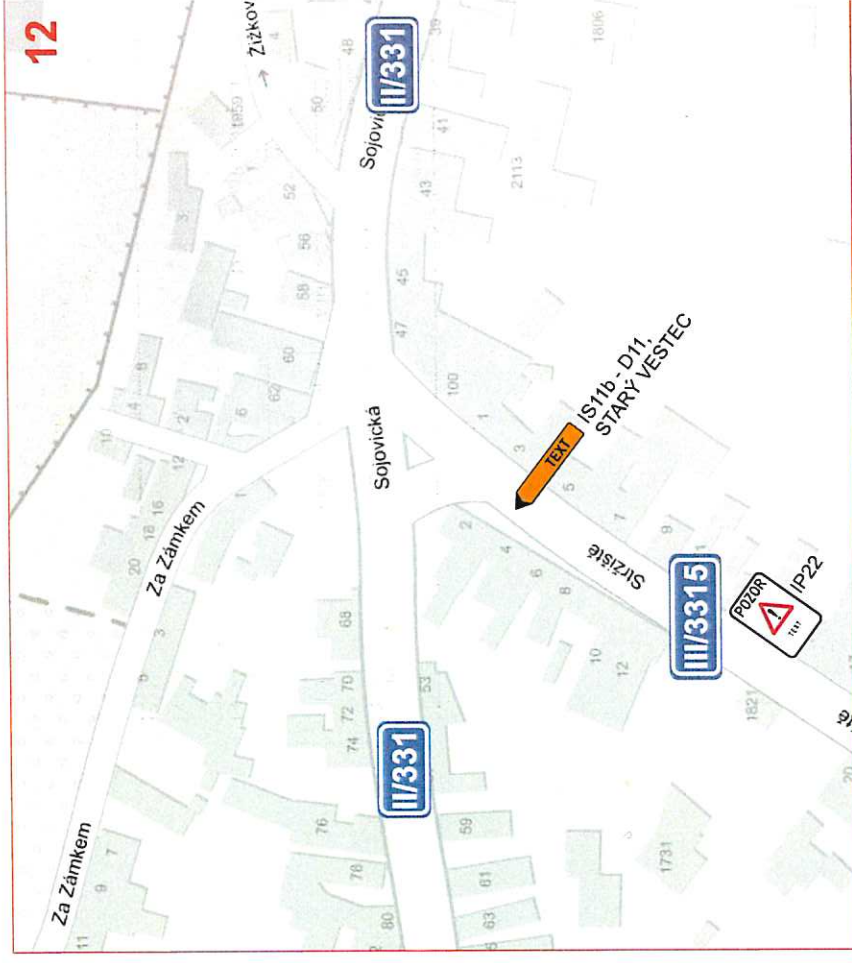


13

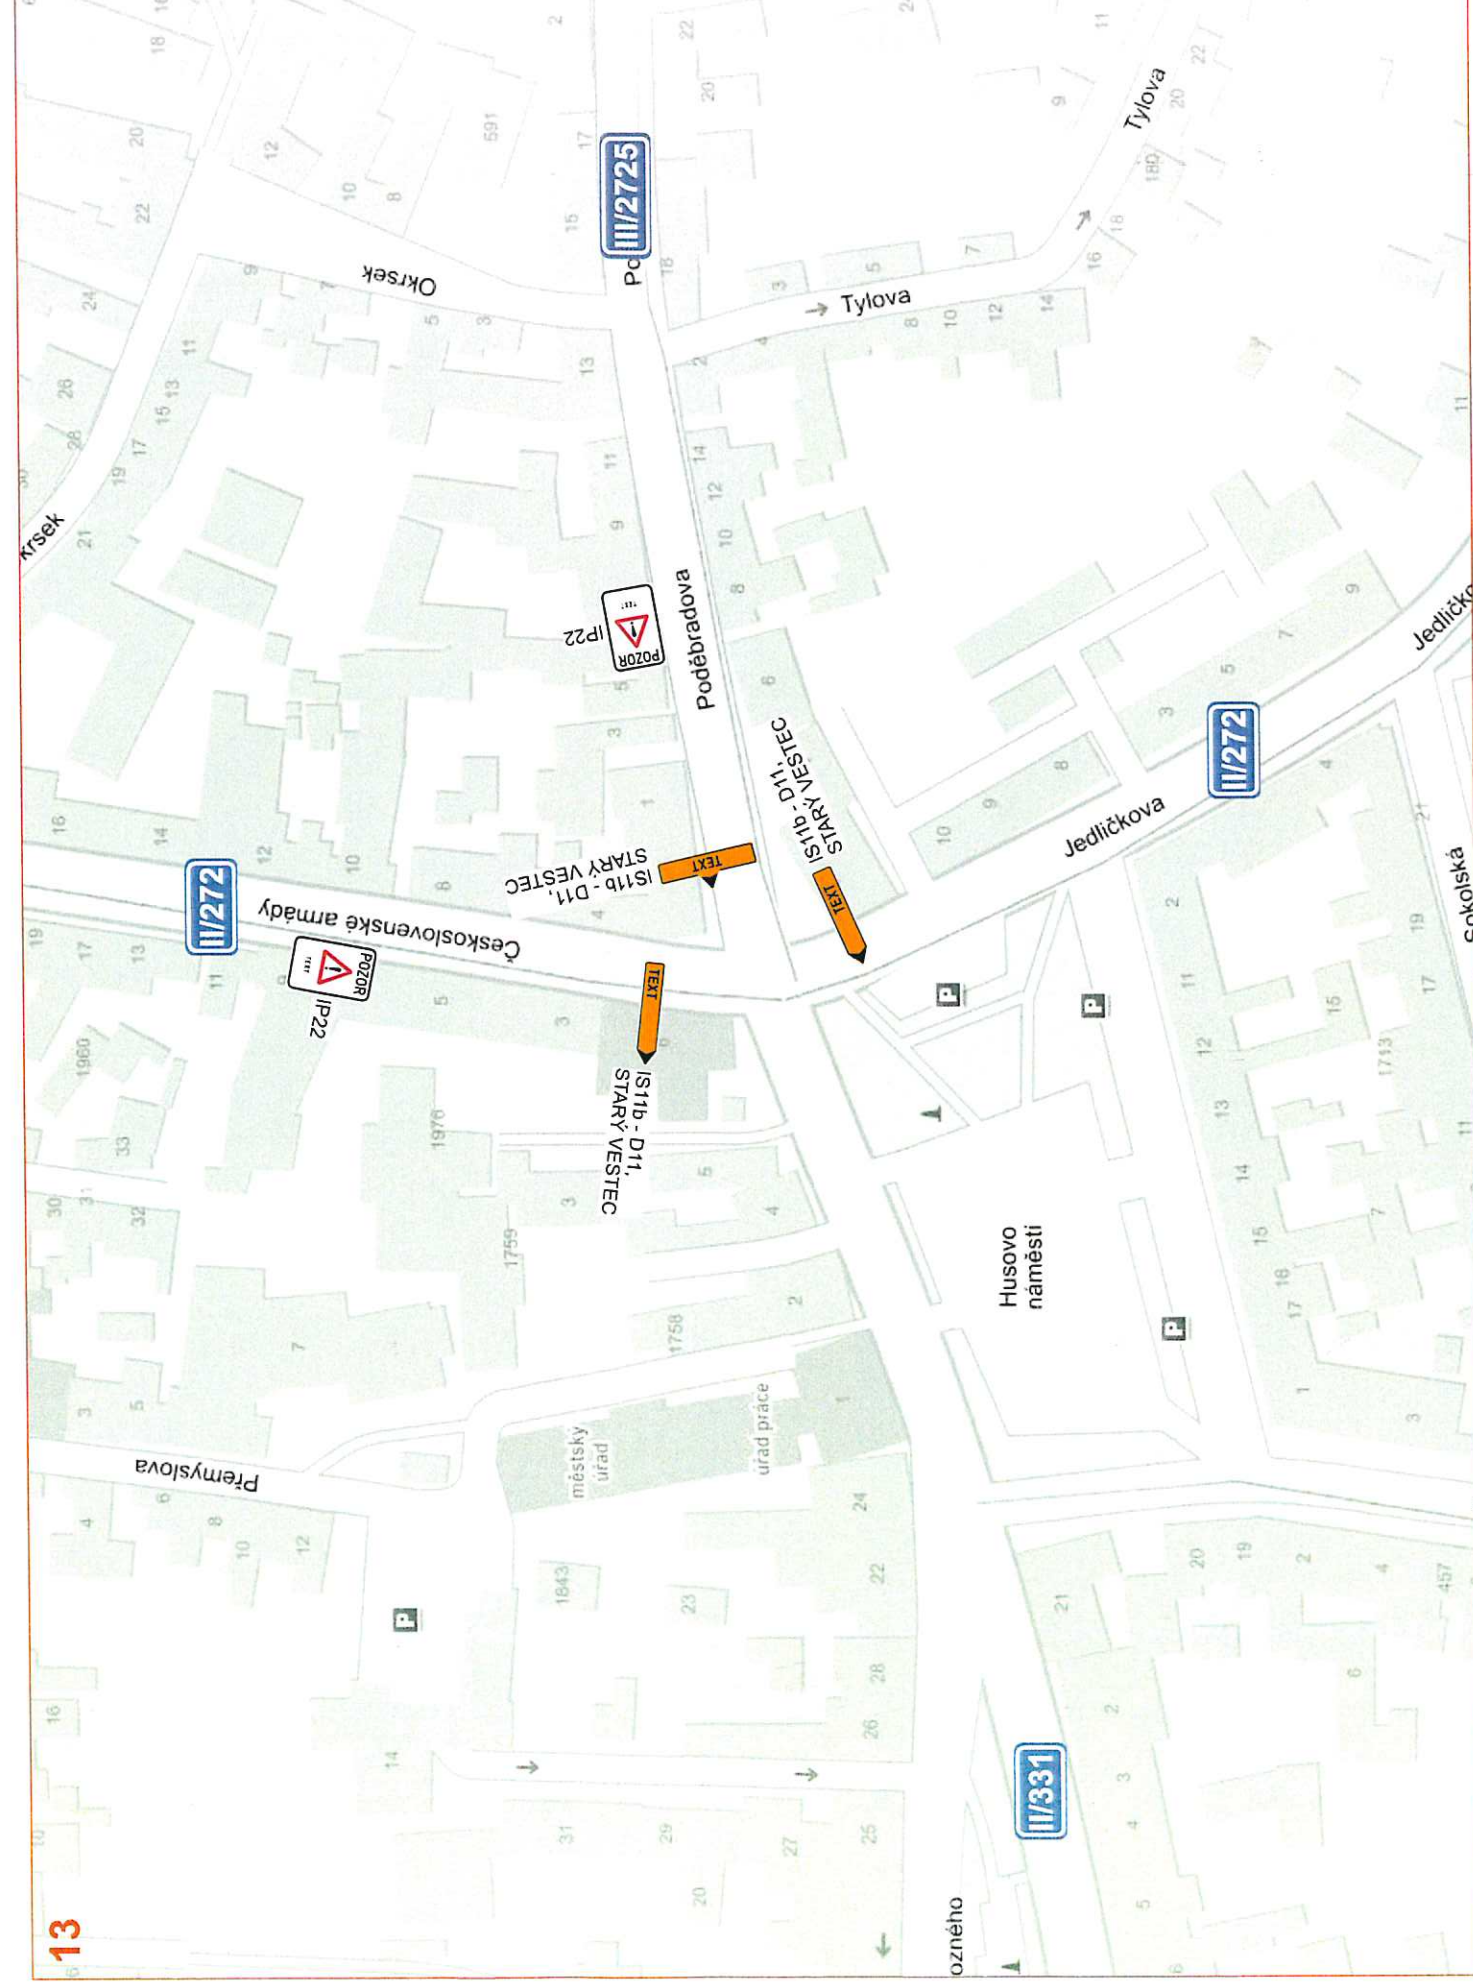

IP22 - SIL. II/272
 STARÝ VESTEC
 - LYSÁ N/L
 UZAVŘENA

Stávající dopravní značení, které bude
 v kolizi s DZ přechodným nutno zakrýt!

SEDOZ		Kreslí:	Tomáš Vědra
DOPRAVNÍ ZNAČENÍ		Vypracoval:	Tomáš Vědra
Zodpovědná osoba:	Tomáš Blazina	Objednatel:	PORR a.s.
Formát:	A3	Alce:	
Mřížka:	01/2020	Datum:	01/2020
Účel:	ZUK POP	Číslo výkresu:	
Paré č.:		Obsah:	Návrh DIO
Lysá n/L - II/272, oprava povrchu komunikace			

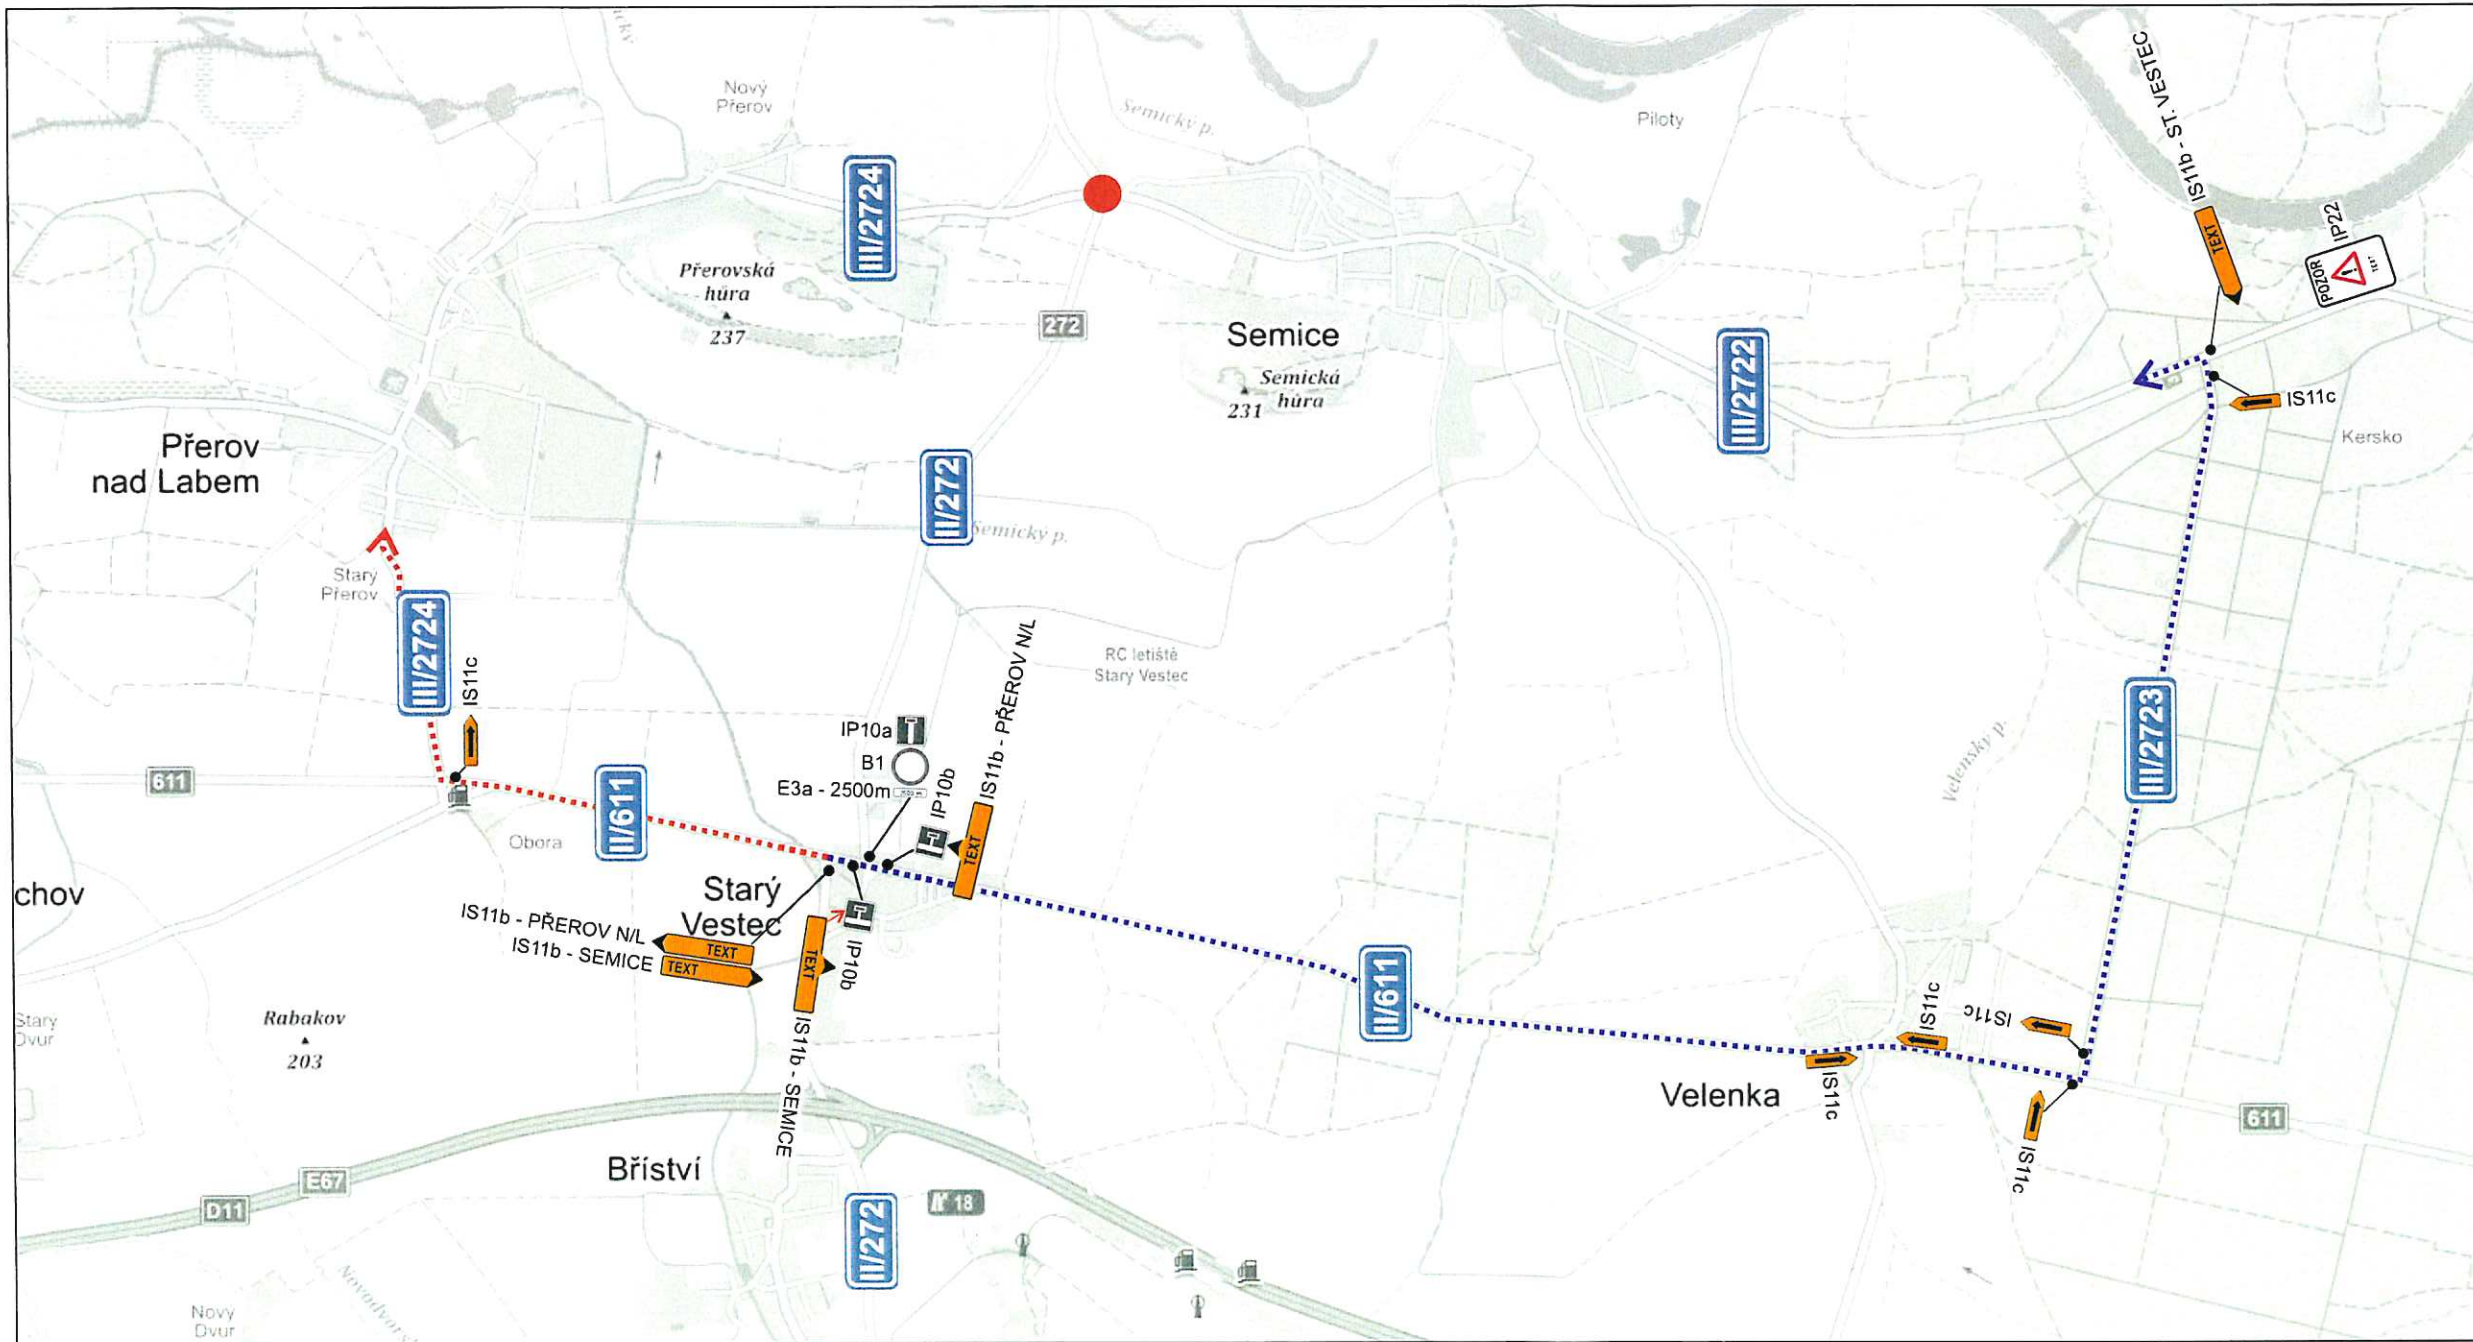

Stávající dopravní značení, které bude v kolizi s DZ přechodným nutno zakrýt!

SEDOZ		Kreslil:	Tomáš Vydra
DOPRAVNÍ ZNAČENÍ		Vypracoval:	Tomáš Vydra
Zodpovědná osoba:	Tomáš Bláznov	Objednatel:	PORR a.s.
Formát:	A3	Alce:	
Mřížko:		Obsah:	Návrh DIO
Datum:	01/2020	Lysá n/L - II/272, oprava povrchu komunikace	
Učel:	ZUK PÚP		
Číslo výkresu:			
Page č.:			

POZOR

TEXT

IP22 - SIL. II/272
STARÝ VESTEC
- LYSÁ N/L
UZAVŘENA