


KOORDINAČNÍ SITUACE

M. 1:250

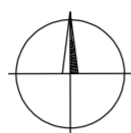


LEGENDA:

- CHODNÍK - ZÁMKOVÁ DLAŽBA
- HRANICE POZEMKŮ
- STÁVAJÍCÍ STAV
- NOVÝ STAV
- KABEL VO
- STOŽÁR VO

POZNÁMKY:

- 1) V MĚSTYSU ZÁPY JE OMEZENA MAX. POVOLENÁ RYCHLOST NA 40 KM/H A TO DZ ZÓNA 40
- 2) NÁVRH VEŘEJNÉHO OSVĚTLENÍ (VO) JE TŘEBA VNÍMAT JAKO ORIENTANÍ. POLOHU A VÝŠKU STOŽÁRŮ VO A TYP SVÍTLIDLA MUSÍ PROVÉST OPRÁVNĚNÁ OSOBA POMOCÍ VÝPOČTU OSVĚTLENÍ.
- 3) V SITUACI NEJSOU ZAKRESLENY STÁVAJÍCÍ INŽENÝRSKÉ SÍTĚ (IS). PRŮBĚH STÁVAJÍCÍCH IS JE TŘEBA V DANÉ LOKALITĚ VYTÝČIT A V PRŮBĚHU REALIZACE JE TŘEBA TYTO IS RESPEKTOVAT.

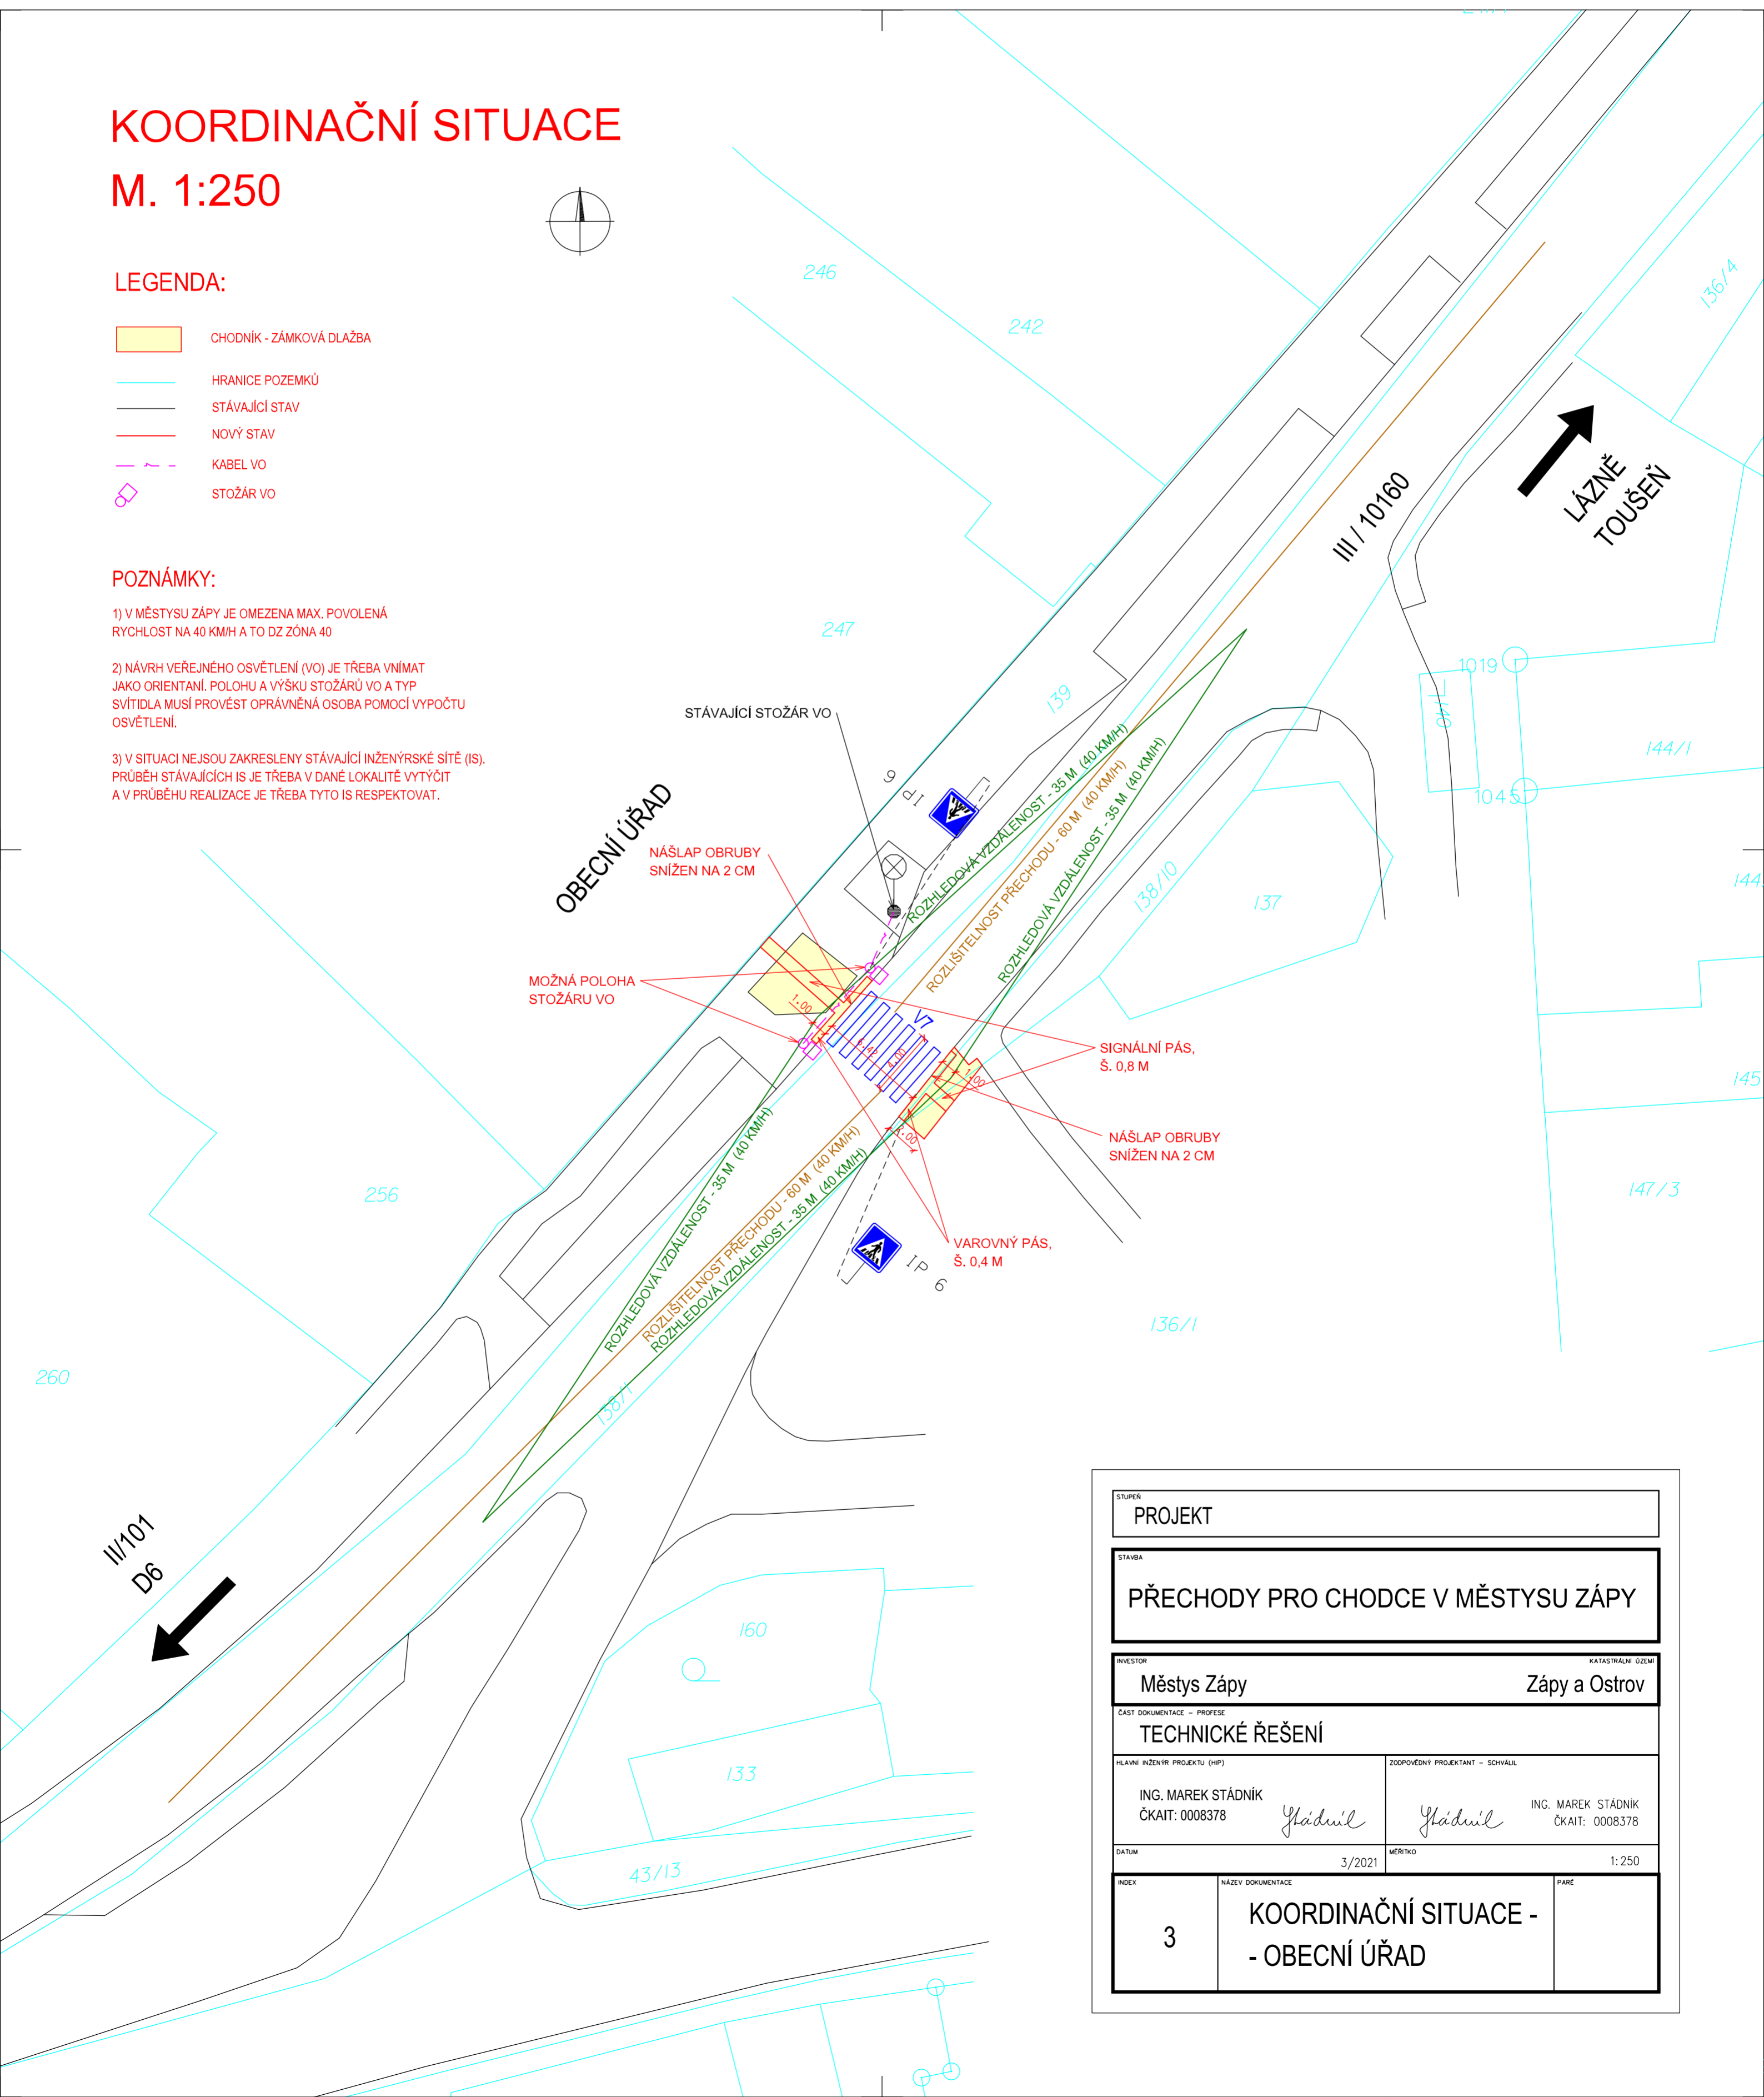

STUPEŇ PROJEKT	
STAVBA PŘECHODY PRO CHODCE V MĚSTYSU ZÁPY	
INVESTOR Městys Zápy	KATASTRÁLNÍ OZEMÍ Zápy a Ostrov
ČÁST DOKUMENTACE - PROFESÍ TECHNICKÉ ŘEŠENÍ	
HLAVNÍ INŽENÝR PROJEKTU (HIP) ING. MAREK STÁDNIK ČKAIT: 0008378 <i>Stádník</i>	ZODPOVĚDNÝ PROJEKTANT - SCHVÁLIL <i>Stádník</i> ING. MAREK STÁDNIK ČKAIT: 0008378
DATUM 3/2021	MĚRITKO 1:250
INDEX 3	NÁZEV DOKUMENTACE KOORDINAČNÍ SITUACE - - OBECNÍ ÚŘAD